

ΕΦΗΜΕΡΙΔΑ ΤΗΣ ΚΥΒΕΡΝΗΣΕΩΣ

ΤΗΣ ΕΛΛΗΝΙΚΗΣ ΔΗΜΟΚΡΑΤΙΑΣ

14 Δεκεμβρίου 2018 | ΤΕΥΧΟΣ Α.Α.Π. | Αρ. Φύλλου **300**

ΤΕΥΧΟΣ ΑΝΑΓΚΑΣΤΙΚΩΝ ΑΠΑΛΛΟΤΡΙΩΣΕΩΝ ΚΑΙ ΠΟΛΕΟΔΟΜΙΚΩΝ ΘΕΜΑΤΩΝ

ΑΠΟΦΑΣΕΙΣ

Αριθμ. απόφ. 532

Κήρυξη αναγκαστικής απαλλοτρίωσης με τις διατάξεις του ν.2882/2001 για την απόκτηση της αναγκαίας έκτασης συνολικού 278.103,70 τ.μ. για την κατασκευή της ΜΕΑ - ΧΥΤΥ της ΠΕ Αρκαδίας που αποτελεί τμήμα του έργου «ΟΛΟΚΛΗΡΩΜΕΝΗ ΔΙΑΧΕΙΡΙΣΗ ΑΠΟΡΡΙΜΜΑΤΩΝ ΠΕΡΙΦΕΡΕΙΑΣ ΠΕΛΟΠΟΝΝΗΣΟΥ ΜΕ ΣΔΙΤ».

ΤΟ ΠΕΡΙΦΕΡΕΙΑΚΟ ΣΥΜΒΟΥΛΙΟ
ΠΕΛΟΠΟΝΝΗΣΟΥ
(Συνεδρίαση 26-11-2018)

Έχοντας υπόψη:

1. Τις διατάξεις του ν. 4412/2016 (ΦΕΚ Α' 147/08-08-2016) «Δημόσιες Συμβάσεις Έργων, Προμηθειών και Υπηρεσιών (προσαρμογή στις Οδηγίες 2014/24/ΕΕ και 2014/25/ΕΕ)», όπως τροποποιήθηκε και ισχύει.

2. Το π.δ. 138/2009 περί «μητρώα μελετών και εταιρειών Μελετών, κ.λπ.» όπως ισχύει.

3. Το π.δ. 7/18-01-2013 (ΦΕΚ 26/31-01-2013 τ.Α΄) «Όργανα που αποφασίζουν ή γνωμοδοτούν και λοιπές σχετικές ρυθμίσεις σε θέματα έργων, μελετών και υπηρεσιών του ν. 3316/2005 «Ανάθεση και εκτέλεση δημοσίων συμβάσεων εκπόνησης μελετών και παροχής συναφών υπηρεσιών και άλλες διατάξεις» (Α΄ 42), αρμοδιότητας των Περιφερειών» όπως τροποποιήθηκε από την παρ. 3 του άρθρου 47 του ν. 4141/2013 (ΦΕΚ 81/τ.Α΄/ 05-04-2013) «Επενδυτικά εργαλεία ανάπτυξης, παροχή πιστώσεων και άλλες διατάξεις».

4. Τις διατάξεις του ν.2882/2001 (ΦΕΚ 17Α'/2001) «Κώδικας αναγκαστικών απαλλοτριώσεων ακίνητων».

5. Τις διατάξεις του ν.2985/2002 «Προσαρμογή των διατάξεων του κώδικα αναγκαστικών απαλλοτριώσεων ακινήτων στο Σύνταγμα».

6. Τις διατάξεις του ν. 3389/2005 (ΦΕΚ Α΄232/22.09.2005), «περί Συμπράξεων Δημοσίου και Ιδιωτικού Τομέα», όπως ισχύει.

7. Τις διατάξεις του άρθρου 23 του διατάγματος της 25-11-1929 «Περί κωδικοποίησης των περί κατασκευής έργων και συντηρήσεως κειμένων διατάξεων».

8. Τις διατάξεις του άρ. 1 του ν. 653/1977 (ΦΕΚ 214 Α΄) και του π.δ. 929/1979, όπως αυτές έχουν τροποποιηθεί, συμπληρωθεί και ισχύουν με τις διατάξεις του ν. 947/1979 (άρθρο 62) του ν. 960/1979 (άρθρο 9) και του ν. 2052/1992.

9. Το ν. 3852/07-06-2010 «Νέα αρχιτεκτονική της Αυτοδιοίκησης και της Αποκεντρωμένης διοίκησης- Πρόγραμμα Καλλικράτης» και ειδικότερα το άρθρο 282 παρ 1.α., σύμφωνα με το οποίο μεταβιβάζεται η αρμοδιότητα έγκρισης της ανωτέρω μελέτης, του εις το θέμα αναφερόμενου έργου, στον Περιφερειάρχη Πελοποννήσου.

10. Τον ν.3905/2010 (ΦΕΚ 219/Α'/23-12-2010), «Ενίσχυση και Ανάπτυξη της κινηματογραφικής τέχνης και άλλες διατάξεις».

11. Το π.δ. 131/2010 (ΦΕΚ 224/Α'/27-12-2010) «Οργανισμός της Περιφέρειας Πελοποννήσου (αιρετή Περιφέρεια)».

12. Την υπ' αριθ. 26053/8093/04-07-2011 (ορθή επανάληψη) απόφαση Περιφερειάρχη Πελοποννήσου περί «Διαπίστωσης κατάταξης προσωπικού, που από 01-07-2011 μετατάσσεται από την Αποκεντρωμένη Διοίκηση Πελοποννήσου Δυτικής Ελλάδας και Ιονίου στην Περιφέρεια Πελοποννήσου».

13. Την υπ' αριθ. 27657/8680/04-07-2011 απόφαση του Περιφερειάρχη Πελοποννήσου, περί «τροποποίησης της 833/01-02-2011(ορθή επανάληψη) απόφασης Τοποθέτησης Προϊσταμένων Διευθύνσεων, Τμημάτων και προσωπικού της Γενικής Διεύθυνσης ΑΝΑΠΤΥΞΙΑΚΟΥ ΠΡΟΓΡΑΜΜΑΤΙΣΜΟΥ ΠΕΡΙΒΑΛΛΟΝΤΟΣ ΚΑΙ ΥΠΟΔΟΜΩΝ της Περιφέρειας Πελοποννήσου, ως προς την Διεύθυνση Τεχνικών Έργων με έδρα την Τρίπολη και τοπική αρμοδιότητα σε όλη την Περιφέρεια Πελοποννήσου».

14. Την Εγκύκλιο 35 (με αριθμό πρωτοκόλλου 30046/27-06-2011) του Υπουργείου Εσωτερικών Αποκέντρωσης και Ηλεκτρονικής Διακυβέρνησης περί «Δημόσιων Συμβάσεων έργων, Μελετών και Υπηρεσιών του ν.3316/2005 που εκτελούνται από 01-07-2011 από τις Περιφέρειες».

15. Την υπ' αριθ. 27656/8679/04-07-2011 απόφαση Περιφερειάρχη Πελοποννήσου «Λειτουργία της Διεύθυνσης Τεχνικών Έργων της Περιφέρειας Πελοποννήσου».

16. Την υπ' αριθ. 3595/741/12-02-2018 (ΑΔΑ: ΩΛΙΡ7Λ1-9ΙΜ), απόφαση Περιφερειάρχη Πελοποννήσου περί «Συ-

γκρότησης Τεχνικού Συμβουλίου Δημοσίων Έργων της Περιφέρειας Πελοποννήσου».

17. Την από 14-06-2018 Σύμβαση Σύμπραξης μεταξύ της Περιφέρειας Πελοποννήσου και της Ανώνυμης Εταιρείας Ειδικού Σκοπού, με την επωνυμία «Περιβαλλοντική Πελοποννήσου Μονοπρόσωπη Ανώνυμη Εταιρεία» για την υλοποίηση του έργου «ΟΛΟΚΛΗΡΩΜΕΝΗ ΔΙΑΧΕΙΡΙΣΗ ΑΠΟΡΡΙΜΜΑΤΩΝ ΠΕΡΙΦΕΡΕΙΑΣ ΠΕΛΟΠΟΝΝΗΣΟΥ ΜΕ ΣΔΙΤ».

18. Την υπ' αριθ. 17/05-10-2018 ειδική πράξη του Υπουργικού Συμβουλίου (ΦΕΚ Α' 176/09-10-2018) για την υπαγωγή στις διατάξεις της παρ. 1 του άρθρου 7Α του ν. 2882/2001 (Κώδικας Αναγκαστικών Απαλλοτριώσεων Ακινήτων) και παροχή εξουσιοδότησης στα αρμόδια όργανα για την κήρυξη απαλλοτριώσεων.

19. Την εισήγηση της Αντιπεριφερειάρχη Κ. Νικολάκου.

Β. Και αφού είδαμε την διοικητική διαδικασία που προηγήθηκε και ειδικότερα:

1. Το υπ' αριθ. 257270/61726/28-09-2018 έγγραφο της Διεύθυνσης Ανάπτυξης Προγραμματισμού της Περιφέρειας Πελοποννήσου με το οποίο μας διαβιβάστηκε ο φάκελος κήρυξης αναγκαστικής απαλλοτρίωσης για την απόκτηση της αναγκαίας έκτασης για την εκτέλεση του έργου «ΟΛΟΚΛΗΡΩΜΕΝΗ ΔΙΑΧΕΙΡΙΣΗ ΑΠΟΡΡΙΜΜΑΤΩΝ ΠΕΡΙΦΕΡΕΙΑΣ ΠΕΛΟΠΟΝΝΗΣΟΥ ΜΕ ΣΔΙΤ» προκειμένου να δρομολογήσουμε τις διαδικασίες αναγκαστικής απαλλοτρίωσης λόγω αρμοδιότητας.

2. Την 173714/09-07-2014 απόφαση του Υπουργού Περιβάλλοντος, Ενέργειας και Κλιματικής Αλλαγής (ΑΔΑ: ΩΙΛΔΟ-7ΗΤ) με την οποία εγκρίθηκαν οι περιβαλλοντικοί όροι του έργου. «ΟΛΟΚΛΗΡΩΜΕΝΗ ΔΙΑΧΕΙΡΙΣΗ ΑΠΟΡΡΙΜΜΑΤΩΝ ΠΕΡΙΦΕΡΕΙΑΣ ΠΕΛΟΠΟΝΝΗΣΟΥ ΜΕ ΣΔΙΤ».

3. Τη με υπ' αριθ. 261843/62816/04-10-2018 (ΑΔΑ: 6Φ9Β7Λ1-ΥΡΚ) απόφαση του Προϊσταμένου της Δ.Τ.Ε Περιφέρειας Πελοποννήσου, με την οποία εγκρίθηκαν:

• Η ζώνη κατάληψης για την κατασκευή της ΜΕΑ – ΧΥΤΥ της ΠΕ Αρκαδίας στην έκταση των 278103.70 τμ, όπως αυτή προσδιορίζεται χωρικά στο κτηματολογικό διάγραμμα περιμετρικά με τα στοιχεία 1-2-3-4-5-6-7-8-9-10-11-63-64-65-70-71-72-73-74-75-208-209-210-205-204-203-202-201-196-195-194-193-192-191-153-154-155-156-157-158159-160-161-162-163-164-165-166-167-168-169-170-171-172-173-174-179-180-181-182-183-184-138-137-136-135-109-108-107-106-105-103-96-97-98-99-12-13-54-35-36-55-56-57-58-59-60-61-62-39-40-41-42-43-44-45-46-47-48-49-50-30-22-23-24-25-26-27-1 εξαιρουμένων των τμημάτων:

(α) 66-67-68-69-66, (β) 131-132-133-134-131, (γ) 129-130-131-132-129, (δ)143-144-145-146-143 και (ε) 175-176-177-178-175.

• Το κτηματολογικό διάγραμμα, τον κτηματολογικό πίνακα και εν γένει τον φάκελο για την κήρυξη της αναγκαστικής απαλλοτρίωσης της έκτασης των 278103.70 τμ., που αφορά την ζώνη κατάληψης για την κατασκευή της ΜΕΑ – ΧΥΤΥ της ΠΕ Αρκαδίας, η οποία αποτελεί τμήμα του έργου «ΟΛΟΚΛΗΡΩΜΕΝΗ ΔΙΑΧΕΙΡΙΣΗ ΑΠΟΡΡΙΜΜΑΤΩΝ ΠΕΡΙΦΕΡΕΙΑΣ ΠΕΛΟΠΟΝΝΗΣΟΥ ΜΕ ΣΔΙΤ».

4. Την υπ' αριθ. 304735/72888/13-11-2018 (ΑΔΑ: ΨΑΘ27Λ1-9ΑΘ) απόφαση του Προϊσταμένου της ΔΤ.Ε Περιφέρειας Πελοποννήσου, με την οποία εγκρίθηκαν:

Ο αναμορφωμένος κτηματολογικός πίνακας και η τεχνική έκθεση του φακέλου για την κήρυξη της αναγκαστικής απαλλοτρίωσης της έκτασης των 278103,70 τμ, που αφορά την ζώνη κατάληψης για την κατασκευή της ΜΕΑ – ΧΥΤΥ της ΠΕ Αρκαδίας, η οποία αποτελεί τμήμα του έργου «ΟΛΟΚΛΗΡΩΜΕΝΗ ΔΙΑΧΕΙΡΙΣΗ ΑΠΟΡΡΙΜΜΑΤΩΝ ΠΕΡΙΦΕΡΕΙΑΣ ΠΕΛΟΠΟΝΝΗΣΟΥ ΜΕ ΣΔΙΤ», όπως ελέγχθηκαν και θεωρήθηκαν από το ΤΜΗΜΑ ΔΟΜΩΝ ΠΕΡΙΒΑΛΛΟΝΤΟΣ της Δ.Τ.Ε. ΠΕΡΙΦΕΡΕΙΑΣ ΠΕΛΟΠΟΝΝΗΣΟΥ.

5. Το υπ' αριθ. 307191/73500/15-11-2018 έγγραφο της Διεύθυνσης Αγροτικής Οικονομίας και Κτηνιατρικής της Περιφερειακής Ενότητας Αρκαδίας με το οποίο γνωμοδότησε θετικά στην κήρυξη της απαλλοτρίωσης σύμφωνα με την παρ. 3 του άρθρου 3 του ν.2882/2001.

6. Την υπ' αριθ. 271201/64942/οικ/11.10.2018 ανακοίνωση της Διεύθυνσης Τεχνικών Έργων της Περιφέρειας Πελοποννήσου, σχετικά με την κήρυξη αναγκαστικής απαλλοτρίωσης για την απόκτηση της αναγκαίας έκτασης για την κατασκευή της ΜΕΑ-ΧΥΤΥ της Π.Ε. Αρκαδίας, που αποτελεί τμήμα του Έργου «ΟΛΟΚΛΗΡΩΜΕΝΗ ΔΙΑΧΕΙΡΙΣΗ ΑΠΟΡΡΙΜΜΑΤΩΝ ΠΕΡΙΦΕΡΕΙΑΣ ΠΕΛΟΠΟΝΝΗΣΟΥ ΜΕ ΣΔΙΤ».

7. Τα υπ' αριθ. 13733/12-10-2018 και 7815/12-10-2018 φύλλα των εφημερίδων «Ηχώ των Δημοπρασιών» και «Καθημερινά Νέα», στα οποία έχει δημοσιευτεί νόμιμα η ανωτέρω υπ' αριθ. πρωτ. 271201/64942/οικ/11.10.2018 ανακοίνωση, προκειμένου να λάβουν γνώση οι ενδιαφερόμενοι και να προβούν σε προσφορά των υπό απαλλοτρίωση ακινήτων, σύμφωνα με την παρ. 5 του άρθρου 3 του ν.2882/2001.

8. Το υπ' αριθ. 33350 με ημερομηνία 15-10-2018 αποδεικτικό ανάρτησης της ανακοίνωσης στο Δημοτικό Κατάστημα Τρίπολης.

9. Το υπ' αριθ. 48/13/2018-2018 έγγραφο της Ανώνυμης Εταιρείας Ειδικού Σκοπού με την επωνυμία «Περιβαλλοντική Πελοποννήσου Μονοπρόσωπη Ανώνυμη Εταιρεία» που είναι ο υπόχρεος καταβολής των αποζημιώσεων, το οποίο πρωτοκολλήθηκε στην Υπηρεσία μας με ΑΠ 306049/73249/14-11-2018 και περιλαμβάνει δήλωση της ως άνω εταιρείας, σύμφωνα με το άρθρο 3 παρ. 7 του ν. 2882/2001, με συνημμένη την από 12-11-2018 έκθεση εκτίμησης της εταιρείας PEPPER HELLAS ASSET MANAGEMENT ΑΕ που έχει καταχωρηθεί στο μητρώο πιστοποιημένων εκτιμητών – νομικά πρόσωπα με αριθμό μητρώου 10. Σύμφωνα με αυτή το κόστος για την συντέλεση της απαλλοτρίωσης έχει προσδιοριστεί στο ποσό των 637.720,00 ευρώ.

Γ. Και αφού σταθμίσαμε:

• Το γεγονός ότι στα πλαίσια της υπ' αριθ. 271201/64942/οικ/11.10.2018 ανακοίνωσης δεν υποβλήθηκε από κανέναν ιδιοκτήτη προσφορά των υπό απαλλοτρίωση ακινήτων σύμφωνα με την παρ. 5 του άρθρου 3 του ν.2882/2001.

• Το γεγονός ότι η κήρυξη της αναγκαστικής απαλλοτρίωσης γίνεται για λόγους δημόσιας ωφέλειας δεδομένου ότι:

• Το Έργο έχει υπαχθεί στις διατάξεις του ν. 3389/2005 δυνάμει της από 27.12.2011 αποφάσεως της Διυπουργικής Επιτροπής Συμπράξεων Δημοσίου και Ιδιωτικού Τομέα.

Κατά συνέπεια η βούληση του αρμοδίου για την εξειδίκευση της κυβερνητικής πολιτικής και του δημοσίου συμφέροντος στον τομέα αυτόν οργάνου, είναι ήδη εκπεφρασμένη.

• Η υλοποίηση ολοκληρωμένων λύσεων διαχείρισης απορριμμάτων εκπληρώνει σκοπούς δημοσίου συμφέροντος, οι οποίοι συνίστανται, μεταξύ άλλων, στην προστασία του περιβάλλοντος και της δημόσιας υγείας (πρβλ. ενδεικτικά, ΣτΕ Επιτροπή Αναστολών, υπ' αριθ. 31/2011, 966/2010, 704/2009 και 836/2009, 1075/2009) από κινδύνους που δημιουργούνται από την ύπαρξη χώρων ανεξέλεγκτης διάθεσης, η παύση της λειτουργίας των οποίων προβλέπεται ως πρωταρχικός στόχος, τόσο στις γενικές κατευθύνσεις του Εθνικού Σχεδιασμού Διαχείρισης Αποβλήτων, όσο και στο Περιφερειακό Σχέδιο Διαχείρισης Στερεών Αποβλήτων της Περιφέρειας Πελοποννήσου.

• Κατόπιν της εκδόσεως της απόφασης του ΔΕΕ της 6ης Οκτωβρίου 2005 και της επιβολής εξοντωτικών σε βάρος της Ελληνικής Δημοκρατίας προστίμων, εξαιτίας της συντήρησης ή/ και μη αποκατάστασης παράνομων χωματερών και της έλλειψης ολοκληρωμένων λύσεων για τη διαχείριση των απορριμμάτων (υπόθεση C-502/03) και εν συνεχεία, μετά και από τη δεύτερη προσφυγή που κατέθεσε η Επιτροπή στις 2 Ιουλίου 2013 (υπόθεση C-378/2013) και της από 02.12.2014 δεύτερης καταδικαστικής για την Ελληνική Δημοκρατία απόφασης του ΔΕΕ, «γεννάται για τις ελληνικάς διοικητικάς αρχάς ειδική νομική σχέση συμμορφώσεως συνισταμένη εις την υποχρέωσίν των να δημιουργήσουν το ταχύτερον δυνατόν τας αναγκαίας εγκαταστάσεις διαθέσεως απορριμμάτων ώστε να πάψει οριστικώς η ανεξέλεγκτη απόρριψή των» (ΣτΕ 2595/1998. Πρβλ και ΣτΕ Επιτροπή Αναστολών, 31/2011).

• Τα ως άνω έχουν ήδη επικυρωθεί από την ad hoc απόφαση 161/2015 της Επιτροπής Αναστολών του Συμβουλίου της Επικρατείας (ΣτΕ), η οποία αναγνώρισε τους αποχρώντες λόγους δημοσίου συμφέροντος που συναρτώνται προς την υλοποίηση του συγκεκριμένου Έργου, διαλαμβάνοντας επί λέξει τα εξής: «[…] η επίδικη ΑΕΠΟ αφορά έργο υποδομής, απαραίτητο για την προστασία της δημόσιας υγείας, καθώς […] συντρέχουν λόγοι επιτακτικού δημοσίου συμφέροντος που επιβάλλουν τη δημιουργία οργανωμένων εγκαταστάσεων διαχείρισης απορριμμάτων και την παύση λειτουργίας των υφιστάμενων ΧΑΔΑ […]».

• Εξαιτίας της έλλειψης υποδομών διαχείρισης και διάθεσης των αστικών απορριμμάτων πολλές πόλεις της Περιφέρειας Πελοποννήσου έχουν κηρυχτεί σε κατάσταση «Έκτακτης Ανάγκης Πολίτικης Προστασίας» προκειμένου να καταστεί δυνατή η αντιμετώπιση των προβλημάτων δημόσιας υγείας που δημιουργούνται από την αδυναμία σύννομης διαχείρισης και διάθεσης των αστικών απορριμμάτων. Ενδεικτικά σε Κατάσταση «Έκτακτης Ανάγκης Πολίτικης Προστασίας» για λόγους προστασίας Δημόσιας Υγείας κατοίκων και επισκεπτών, προστασίας του περιβάλλοντος και πρόληψη ρύπανσης έχουν κηρυχτεί:

• Ο Δήμος Καλαμάτας, που αποτελεί τον μεγαλύτερο Δήμο της Περιφέρειας Πελοποννήσου, κηρύχτηκε εκ νέου σε κατάσταση «Έκτακτης Ανάγκης Πολίτικης Προστασίας» με την ΑΠ153149/840/11-6-2018 απόφαση του Περιφερειάρχη Πελοποννήσου, όπως ακριβώς είχε συμβεί και άλλες φορές την τελευταία τριετία.

• Ο Δήμος Οιχαλίας κηρύχτηκε εκ νέου σε κατάσταση «Έκτακτης Ανάγκης Πολίτικης Προστασίας» με την ΑΠ154640/848/12-6-2018 απόφαση του Περιφερειάρχη Πελοποννήσου, όπως ακριβώς είχε συμβεί και άλλες φορές την τελευταία τριετία.

• Ο Δήμος Τρίπολης είχε κηρυχτεί σε κατάσταση «Έκτακτης Ανάγκης Πολίτικης Προστασίας» για το χρονικό διάστημα 2014 έως και 2016 (ΑΠ 153239/56774/4-12-2015 απόφαση του Περιφερειάρχη Πελοποννήσου κ.λπ.).

• Σύμφωνα με το Στρατηγικό Σχέδιο για την ανάπτυξη της Περιφέρειας Πελοποννήσου η εξασφάλιση του στόχου «Καθαρή Πελοπόννησος» αποτελεί αναγκαία προϋπόθεση για την βελτίωση του επιχειρηματικού περιβάλλοντος και φυσικά της Περιφερειακής Οικονομίας στην Περιφέρεια Πελοποννήσου.

Τα ανωτέρω επιβεβαιώθηκαν και από την, ως άνω, ειδική πράξη υπ' αριθ. 17 της 5.10.2018 του Υπουργικού Συμβουλίου (ΦΕΚ Α' 176/9.10.2018) για την υπαγωγή των απαλλοτριώσεων για το έργο του θέματος, στις διατάξεις της παρ. 1 του άρθρου 7Α του Κώδικα Αναγκαστικών Απαλλοτριώσεων Ακινήτων, δεδομένου ότι το έργο αυτό «είναι γενικότερης σημασίας για την οικονομία της Χώρας και απολύτως απαραίτητο για την πλήρωση των περιβαλλοντικών στόχων που έχουν τεθεί από τις σχετικές Οδηγίες της Ευρωπαϊκής Ένωσης για τη διαχείριση στερεών αστικών απορριμμάτων. […] Λαμβάνεται δε υπόψη ότι η καθυστέρηση, για απροσδιόριστο χρόνο, στην υλοποίηση και λειτουργία του έργου αυτού έχει σημαντικό αντίκτυπο, τόσο στη δημόσια διοίκηση όσο και στο κοινωνικό σύνολο, αναφορικά με τις αναμενόμενες (α) οικονομικές επιπτώσεις, οι οποίες αξιολογούνται ως προς τη σπουδαιότητα της οικονομικής ζημίας ή και της υποβάθμισης προϊόντων ή υπηρεσιών, συμπεριλαμβανομένων και των περιβαλλοντικών επιπτώσεων και (β) κοινωνικές επιπτώσεις, οι οποίες αξιολογούνται ως προς τους κινδύνους για τη ζωή, την υγεία και τη σωματική ακεραιότητα προσώπων […].».

• Το γεγονός ότι η απαλλοτριούμενη έκταση εμβαδού 278103,70 τμ, ταυτίζεται με την ζώνη κατάληψης του έργου, ήτοι με τον Χώρο κατασκευής της ΜΕΑ – ΧΥΤΥ της ΠΕ Αρκαδίας όπως αυτός εγκρίθηκε με την υπ' αριθ. 261843/62816/04-10-2018 (ΑΔΑ: 6Φ9Β7Λ1-ΥΡΚ) απόφαση του Προϊσταμένου της Δ.Τ.Ε. Περιφέρειας Πελοποννήσου και βρίσκεται εντός της έκτασης που αδειοδοτήθηκε περιβαλλοντικά με την 173714/9-7-2014 απόφαση του Υπουργού Περιβάλλοντος, Ενέργειας και Κλιματικής Αλλαγής.

• Το γεγονός ότι ο φάκελος απαλλοτρίωσης για την απόκτηση της αναγκαίας έκτασης για την κατασκευή της ΜΕΑ – ΧΥΤΥ της ΠΕ Αρκαδίας που αποτελεί τμήμα του

έργου «ΟΛΟΚΛΗΡΩΜΕΝΗ ΔΙΑΧΕΙΡΙΣΗ ΑΠΟΡΡΙΜΜΑΤΩΝ ΠΕΡΙΦΕΡΕΙΑΣ ΠΕΛΟΠΟΝΝΗΣΟΥ ΜΕ ΣΔΙΤ» έχει συνταχτεί σύμφωνα με τις ισχύουσες τεχνικές προδιαγραφές ως προς την πληρότητα και την τεχνική ακρίβεια και περιλαμβάνει:

• Το από Σεπτέμβριο του 2018 κτηματολογικό διάγραμμα, που συντάχτηκε από την ΧΩΡΟΒΑΤΗΣ ΑΕ, στο οποίο απεικονίζεται η απαλλοτριούμενη έκταση και οι ιδιοκτησίες που περιλαμβάνονται σ' αυτήν.

• Τον από Νοέμβριο του 2018 κτηματολογικό πίνακα που συντάχτηκε από την ΧΩΡΟΒΑΤΗΣ ΑΕ, όπου αναγράφονται οι εικαζόμενοι ιδιοκτήτες των απαλλοτριούμενων ακινήτων, το εμβαδόν κάθε ιδιοκτησίας, καθώς και όλα τα κύρια προσδιοριστικά στοιχεία των κατασκευών και λοιπών συστατικών που τυχόν υπάρχουν σε κάθε ιδιοκτησία, καθώς και ο υπόχρεος καταβολής αποζημίωσης.

• Την από Νοέμβριο του 2018 τεχνική έκθεση που συντάχτηκε από την ΧΩΡΟΒΑΤΗΣ ΑΕ, στην οποία γίνεται αναλυτική περιγραφή του έργου και των χώρων στους οποίους αυτό θα κατασκευαστεί και τεκμηριώνεται η δημόσια ωφέλεια από την κήρυξη της απαλλοτρίωσης.

• Τη γενική διάταξη των έργων, όπως έχει στην μελέτη εφαρμογής.

• Το γεγονός ότι η υλοποίηση ΜΕΑ-ΧΥΤΥ της Π.Ε. Αρκαδίας είναι τμήμα του Έργου «ΟΛΟΚΛΗΡΩΜΕΝΗ ΔΙΑΧΕΙΡΙΣΗ ΑΠΟΡΡΙΜΜΑΤΩΝ ΠΕΡΙΦΕΡΕΙΑΣ ΠΕΛΟΠΟΝΝΗΣΟΥ ΜΕ ΣΔΙΤ» που αποτελεί έργο αρμοδιότητας Περιφέρειας Πελοποννήσου, η δε απαλλοτρίωση κηρύσσεται υπέρ της Περιφέρειας Πελοποννήσου, με υπόχρεο καταβολής της αποζημίωσης την Ανώνυμη Εταιρεία Ειδικού Σκοπού με την επωνυμία «Περιβαλλοντική Πελοποννήσου Μονοπρόσωπη Ανώνυμη Εταιρεία». Στη βάση αυτή η κήρυξη της απαλλοτρίωσης γίνεται με απόφαση του Περιφερειακού Συμβουλίου, σύμφωνα με την περ. β' της παρ. 1 του άρθρου 1 του ν. 2882/2001 και της περ. ε' του άρθρου 163 του ν. 3852/2010, ως ισχύουν, και υπάγεται στις διατάξεις της παρ. 1 του άρθρου 7Α του ν. 2882/2001, όπως αποφασίστηκε με την υπ' αριθ. 17 της 05.10.2018, ειδική πράξη του Υπουργικού Συμβουλίου (ΦΕΚ Α' 176/09.10.2018), κατά πλειοψηφία αποφασίζει:


Εγκρίνει, σύμφωνα με την ανωτέρω εισήγηση, την κήρυξη της αναγκαστικής απαλλοτρίωσης για λόγους δημόσιας ωφέλειας, της έκτασης των 278.103,70 τ.μ. που αφορά την ζώνη κατάληψης για την κατασκευή της ΜΕΑ - ΧΥΤΥ της ΠΕ Αρκαδίας, η οποία αποτελεί τμήμα του έργου «ΟΛΟΚΛΗΡΩΜΕΝΗ ΔΙΑΧΕΙΡΙΣΗ ΑΠΟΡΡΙΜΜΑΤΩΝ ΠΕΡΙΦΕΡΕΙΑΣ ΠΕΛΟΠΟΝΝΗΣΟΥ ΜΕ ΣΔΙΤ» όπως αυτή προσδιορίζεται χωρικά στο συνημμένο κτηματολογικό διάγραμμα απαλλοτρίωσης περιμετρικά με τα στοιχεία 1-2-3-4-5-6-7-8-9-10-11-63-64-65-70-71-72-73-74-75-208-209-210-205-204-203-202-201-196-195-194-193-192-191-153-154-155-156-157-158 159-160-161-162-163-164-165-166-167-168-169-170-171-172-173-174-179-180-181-182-183-184-138-137-136-13 5-109-108-107-106-105-103-96-97-98-99-12-13-54-3 5-3 6-5 5-56-57-58-59-60-61-62-3 9-40-41-42-43-44-45-46-47-48-49-50-30-2 2-23-24-25-26-27-1 εξαιρουμένων των τμημάτων: (α) 66-67-68-69-66, (β) 131-132-133-134-131, (γ) 129-130-131-132-129, (δ)143-144-145-146-143 και (ε) 175-176-177-178-175. Στην έκταση προβάλλουν δικαιώματα κυριότητας οι αναγραφόμενοι στο συνημμένο κτηματολογικό πίνακα απαλλοτρίωσης.

Η απαλλοτρίωση κηρύσσεται υπέρ της Περιφέρειας Πελοποννήσου, με δαπάνη της Ανώνυμης Εταιρείας Ειδικού Σκοπού με την επωνυμία «Περιβαλλοντική Πελοποννήσου Μονοπρόσωπη Ανώνυμη Εταιρεία». Το κόστος για την συντέλεση της απαλλοτρίωσης έχει προσδιοριστεί στο ποσό των 637.720,00 ευρώ σύμφωνα με την από 12-11-2018 έκθεση εκτίμησης της εταιρείας PEPPER HELLAS ASSET MANAGEMENT AE. Στο πλαίσιο αυτό η εταιρεία θα πρέπει να καταθέσει σε προθεσμία τριών (3) μηνών από την κοινοποίηση της πράξης, εγγυητική επιστολή αναγνωρισμένου πιστωτικού ιδρύματος για το 20%, ήτοι 127.544,00 ευρώ, σύμφωνα με τις διατάξεις του άρθρου 3 παρ. 7 του ν.2882/2001.

Η απόφαση αυτή να δημοσιευθεί στην Εφημερίδα της Κυβερνήσεως.

Ο Πρόεδρος

ΗΛΙΑΣ ΣΤΡΑΤΗΓΑΚΟΣ

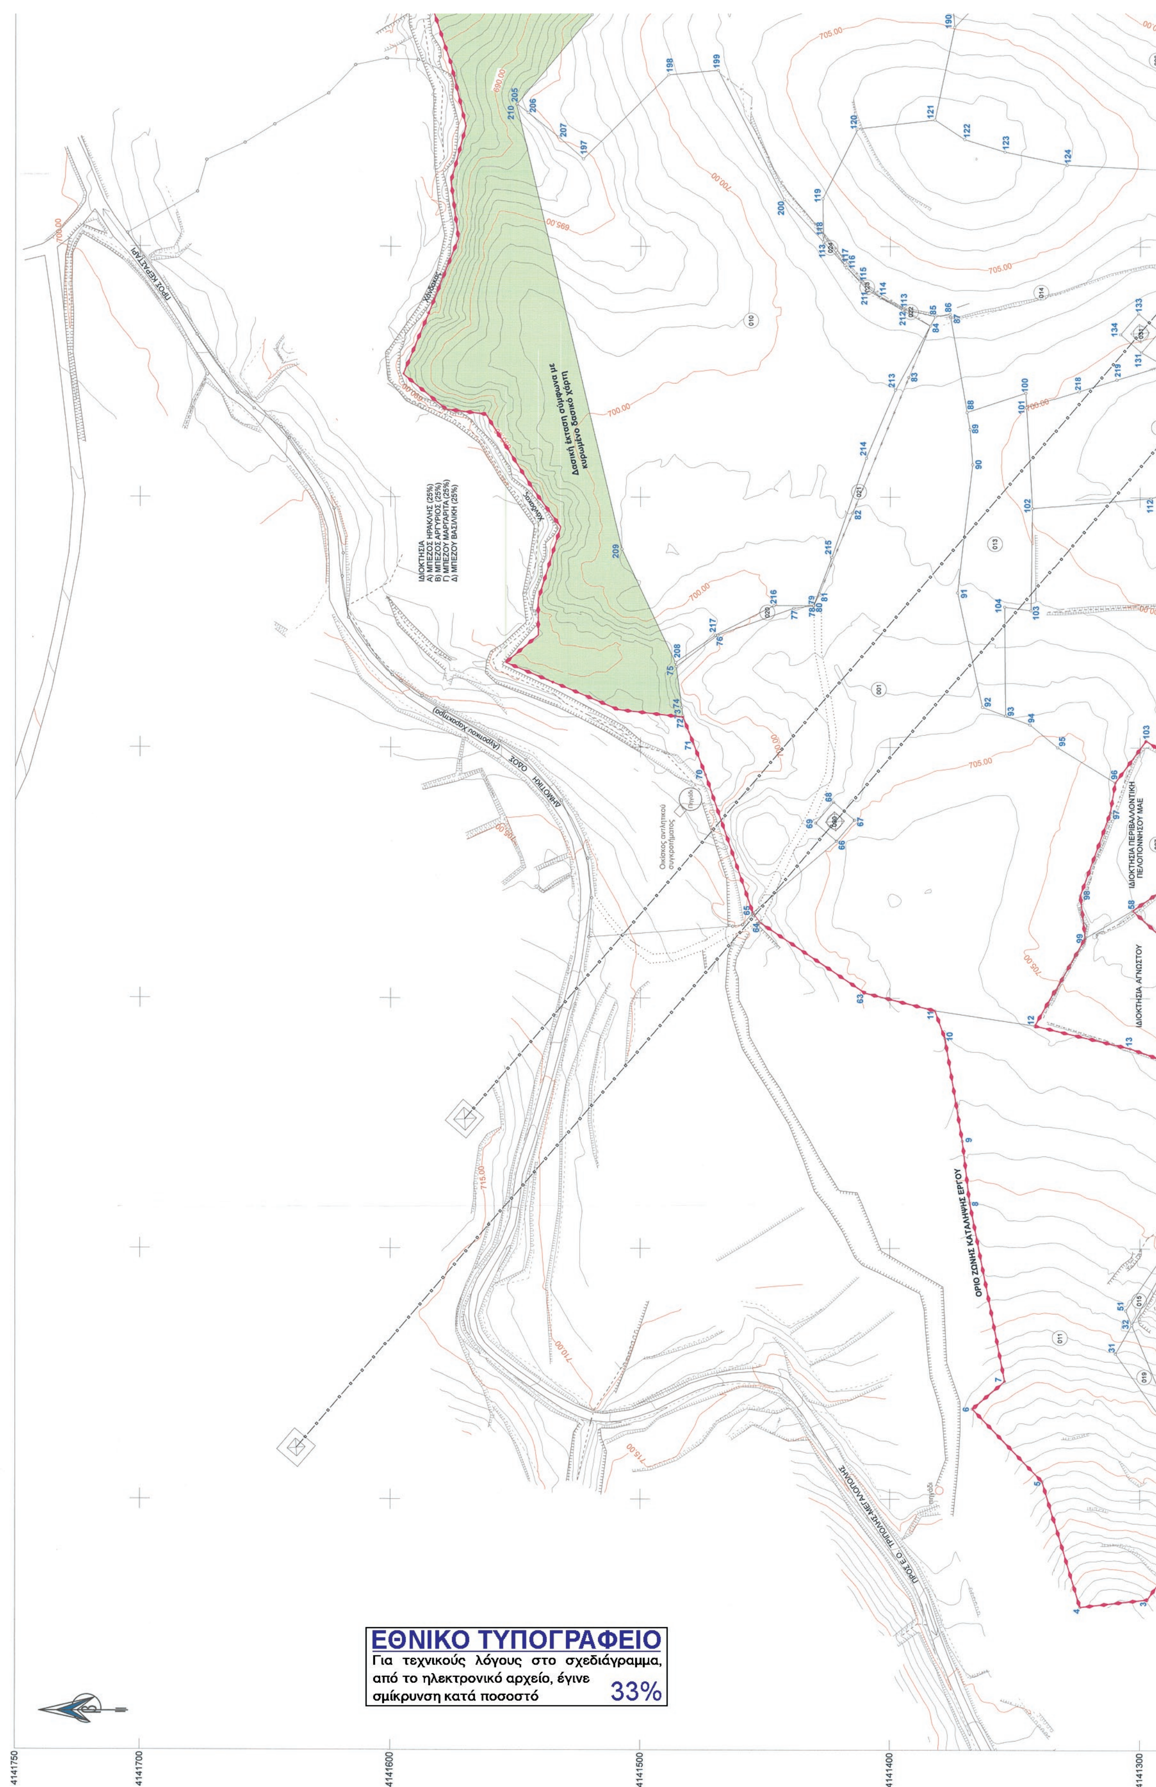

ΕΘΝΙΚΟ ΤΥΠΟΓΡΑΦΕΙΟ
Για τεχνικούς λόγους στο σχεδιάγραμμα, από το ηλεκτρονικό αρχείο, έγινε σμίκρυνση κατά ποσοστό 33%

ΟΡΙΟ ΖΩΝΗΣ ΚΑΤΑΛΗΨΗΣ ΕΡΓΟΥ

Δασική έκταση σύμφωνα με κυρωμένο δασικό χάρτη

Χάνδακας

ΠΙΝΑΚΑΣ ΣΥΝΤΕΤΑΓΜΕΝΩΝ ΓΕΩΤΕΜΑΧΙΟΥ 1
ΕΜΒΑΔΟΥ 24267.98 Τ.Μ.

Κορυφή	X	Y	Li,i+1
11	341195.000	4141382.000	28.86
63	341202.000	4141410.000	50.48
64	341230.000	4141452.000	5.00
65	341234.000	4141455.000	44.10
66	341262.615	4141421.450	11.00
67	341270.950	4141414.272	11.00
68	341278.128	4141422.607	11.00
69	341269.793	4141429.785	11.00
66	341262.615	4141421.450	44.10
65	341234.000	4141455.000	58.19
70	341289.000	4141474.000	13.32
71	341301.410	4141478.852	11.37
72	341312.000	4141483.000	0.54
73	341312.537	4141483.066	3.43
74	341315.934	4141483.531	16.58
75	341332.363	4141485.776	20.95
76	341344.979	4141469.045	32.29
77	341355.735	4141438.597	7.98
78	341356.748	4141430.686	0.07
79	341356.809	4141430.663	0.04
80	341356.809	4141430.620	5.23
81	341361.534	4141428.381	34.76
82	341393.611	4141414.982	58.58
83	341447.735	4141392.567	22.26
84	341468.255	4141383.944	4.28
85	341472.019	4141381.899	5.98
86	341473.000	4141376.000	1.09
87	341471.922	4141375.813	38.64
88	341433.851	4141369.191	6.95
89	341427.000	4141368.000	14.04
90	341413.000	4141367.000	51.35
91	341362.000	4141373.000	47.07
92	341316.000	4141363.000	9.90
93	341312.577	4141353.710	10.35
94	341309.000	4141344.000	14.21
95	341300.000	4141333.000	26.93
96	341286.000	4141310.000	12.17
97	341274.000	4141312.000	35.11
98	341241.000	4141324.000	17.12
99	341224.000	4141322.000	40.31
12	341189.000	4141342.000	40.45

ΠΙΝΑΚΑΣ ΣΥΝΤΕΤΑΓΜΕΝΩΝ ΓΕΩΤΕΜΑΧΙΟΥ 2
ΕΜΒΑΔΟΥ 13657.59 Τ.Μ.

Κορυφή	X	Y	Li,i+1
30	340999.555	4141268.218	23.72
29	341018.886	4141281.963	54.90
32	341069.500	4141303.242	56.29
33	341118.314	4141275.204	25.75
34	341140.995	4141263.014	25.35
35	341166.330	4141262.030	36.49
36	341201.770	4141253.340	13.76
37	341212.812	4141245.123	21.23
38	341225.725	4141228.270	10.83
39	341236.190	4141225.480	44.47
40	341263.000	4141190.000	14.04
41	341249.000	4141189.000	34.93
42	341215.000	4141181.000	38.85
43	341176.186	4141182.584	10.19
44	341166.000	4141183.000	19.32
45	341146.852	4141185.611	19.61
46	341128.000	4141191.000	32.80
47	341108.000	4141217.000	2.76
48	341106.482	4141219.302	27.46
49	341091.360	4141242.220	94.87
50	340999.830	4141267.186	1.07

ΠΙΝΑΚΑΣ ΣΥΝΤΕΤΑΓΜΕΝΩΝ ΓΕΩΤΕΜΑΧΙΟΥ 3
ΕΜΒΑΔΟΥ 2685.24 Τ.Μ.

Κορυφή	X	Y	Li,i+1
36	341201.770	4141253.340	2.13
55	341202.640	4141255.280	33.47
56	341219.780	4141284.030	7.58
57	341223.680	4141290.530	16.84
58	341235.000	4141303.000	19.42
59	341246.000	4141287.000	32.53
60	341269.000	4141264.000	6.93
61	341264.479	4141258.749	41.58
62	341237.350	4141227.240	2.11
39	341236.190	4141225.480	10.83
38	341225.725	4141228.270	21.23
37	341212.812	4141245.123	13.76

ΠΙΝΑΚΑΣ ΣΥΝΤΕΤΑΓΜΕΝΩΝ ΓΕΩΤΕΜΑΧΙΟΥ 7
ΕΜΒΑΔΟΥ 21971.70 Τ.Μ.

Κορυφή	X	Y	Li,i+1
186	341623.575	4141293.994	23.42
185	341630.588	4141271.651	24.09
148	341643.000	4141251.000	28.18
149	341668.000	4141264.000	38.01
150	341706.000	4141265.000	34.53
151	341740.000	4141271.000	61.85
152	341800.000	4141286.000	22.85
153	341821.000	4141295.000	24.19
191	341822.006	4141319.169	12.71
192	341815.772	4141330.248	20.73
193	341814.328	4141350.930	17.28
194	341809.790	4141367.600	26.77
195	341787.183	4141381.946	23.35
196	341765.243	4141373.945	18.04
197	341748.354	4141380.284	32.36
198	341716.436	4141385.613	12.50
199	341704.144	4141383.328	116.93
190	341587.563	4141374.276	18.17
189	341600.606	4141361.622	29.96
188	341607.973	4141332.580	16.20
187	341622.582	4141325.585	31.61

ΠΙΝΑΚΑΣ ΣΥΝΤΕΤΑΓΜΕΝΩΝ ΓΕΩΤΕΜΑΧΙΟΥ 8
ΕΜΒΑΔΟΥ 87588.33 Τ.Μ.

Κορυφή	X	Y	Li,i+1
138	341492.000	4141134.000	40.31
139	341532.000	4141129.000	26.08
140	341558.000	4141127.000	36.06
141	341594.000	4141125.000	49.24
142	341605.000	4141173.000	61.40
143	341651.383	4141132.776	11.00
144	341659.718	4141125.598	11.00
145	341666.897	4141133.933	11.00
146	341658.562	4141141.111	11.00
143	341651.383	4141132.776	61.40
142	341605.000	4141173.000	79.06
147	341630.000	4141248.000	13.34
148	341643.000	4141251.000	28.18
149	341668.000	4141264.000	38.01
150	341706.000	4141265.000	34.53
151	341740.000	4141271.000	61.85
152	341800.000	4141286.000	22.85
153	341821.000	4141295.000	35.47
154	341834.000	4141262.000	42.19
155	341838.000	4141220.000	16.40
156	341851.000	4141210.000	7.62
157	341848.000	4141203.000	38.01
158	341870.000	4141172.000	27.29
159	341883.000	4141148.000	44.29
160	341922.000	4141127.000	27.02
161	341949.000	4141126.000	32.02
162	341969.000	4141101.000	12.53
163	341980.000	4141095.000	10.63
164	341973.000	4141087.000	36.36
165	341954.000	4141056.000	50.00
166	341914.000	4141026.000	32.57
167	341904.000	4140995.000	9.21
168	341895.162	4140992.413	33.19
169	341863.111	4140983.800	45.00
170	341818.111	4140983.798	44.18
171	341774.172	4140988.410	14.87
172	341764.479	4140977.133	30.81
173	341734.379	4140983.710	15.81
174	341721.357	4140992.676	67.26
175	341702.402	4141057.207	11.00
176	341694.067	4141064.386	11.00
177	341686.889	4141056.051	11.00
178	341695.224	4141048.873	11.00
175	341702.402	4141057.207	67.26
174	341721.357	4140992.676	32.00
179	341689.910	4140998.622	0.96
180	341689.602	4140997.709	1.63
181	341688.000	4140998.000	101.77
182	341594.000	4141037.000	32.65
183	341565.000	4141052.000	86.77
184	341488.000	4141092.000	42.19

ΠΙΝΑΚΑΣ ΣΥΝΤΕΤΑΓΜΕΝΩΝ ΓΕΩΤΕΜΑΧΙΟΥ 9
ΕΜΒΑΔΟΥ 18988.12 Τ.Μ.

Κορυφή	X	Y	Li,i+1
200	341518.693	4141442.452	23.09
113	341501.745	4141426.765	2.59

ΠΙΝΑΚΑΣ ΣΥΝΤΕΤΑΓΜΕΝΩΝ ΓΕΩΤΕΜΑΧΙΟΥ 12
ΕΜΒΑΔΟΥ 4792.40 Τ.Μ.

Κορυφή	X	Y	Li,i+1
102	341395.481	4141342.978	40.42
101	341435.828	4141345.351	21.79
218	341442.191	4141324.506	15.81
219	341446.862	4141309.397	19.78
130	341452.550	4141290.457	27.85
129	341460.784	4141263.849	14.32
128	341464.031	4141249.900	0.80
133	341463.248	4141249.743	25.03
134	341438.685	4141244.907	19.32
110	341420.692	4141237.882	45.10
111	341404.360	4141279.918	16.44
112	341399.594	4141295.655	47.50

ΠΙΝΑΚΑΣ ΣΥΝΤΕΤΑΓΜΕΝΩΝ ΓΕΩΤΕΜΑΧΙΟΥ 13
ΕΜΒΑΔΟΥ 2665.95 Τ.Μ.

Κορυφή	X	Y	Li,i+1
92	341316.000	4141363.000	47.07
91	341362.000	4141373.000	51.35
90	341413.000	4141367.000	14.04
89	341427.000	4141368.000	6.95
88	341433.851	4141369.191	24.73
100	341441.524	4141345.686	5.71
101	341435.828	4141345.351	40.42
102	341395.481	4141342.978	40.60
103	341354.888	4141343.616	10.62
104	341356.305	4141354.140	43.73
93	341312.577	4141353.710	9.90

ΠΙΝΑΚΑΣ ΣΥΝΤΕΤΑΓΜΕΝΩΝ ΓΕΩΤΕΜΑΧΙΟΥ 14
ΕΜΒΑΔΟΥ 13381.54 Τ.Μ.

Κορυφή	X	Y	Li,i+1
101	341435.828	4141345.351	5.71
100	341441.524	4141345.686	24.73
88	341433.851	4141369.191	38.64
87	341471.922	4141375.813	1.09
86	341473.000	4141376.000	5.98
85	341472.019	4141381.899	12.97
113	341474.980	4141394.530	10.34
114	341479.520	4141403.820	10.75
115	341486.230	4141412.220	7.45
116	341491.510	4141417.480	1.17
117	341492.458	4141418.169	14.68
118	341504.330	4141426.800	14.67
119	341519.000	4141427.000	31.30
120	341547.000	4141413.000	31.10
121	341550.597	4141382.108	14.17
122	341542.829	4141370.256	16.95
123	341537.851	4141354.052	25.18
124	341532.757	4141329.392	64.79
125	341529.179	4141264.700	28.69
126	341501.436	4141257.399	34.92
127	341467.195	4141250.534	3.23
128	341464.031	4141249.900	14.32
129	341460.784	4141263.849	27.85
130	341452.550	4141290.457	10.46
131	341457.781	4141299.515	11.00
132	341466.116	4141292.337	11.00
133	341473.294	4141300.672	11.00
134	341464.959	4141307.850	11.00
131	341457.781	4141299.515	10.46
130	341452.550	4141290.457	19.78
219	341446.862	4141309.397	15.81
218	341442.191	4141324.506	21.79

ΠΙΝΑΚΑΣ ΣΥΝΤΕΤΑΓΜΕΝΩΝ ΓΕΩΤΕΜΑΧΙΟΥ 15
ΕΜΒΑΔΟΥ 226.85 Τ.Μ.

Κορυφή	X	Y	Li,i+1
51	341075.259	4141305.663	52.54
52	341118.710	4141276.130	25.38
53	341141.000	4141264.000	25.00
54	341166.000	4141264.000	2.00
35	341166.330	4141262.030	25.35
34	341140.995	4141263.014	25.75
33	341118.314	4141275.204	56.29
32	341069.500	4141303.242	6.25

ΠΙΝΑΚΑΣ ΣΥΝΤΕΤΑΓΜΕΝΩΝ ΓΕΩΤΕΜΑΧΙΟΥ 16
ΕΜΒΑΔΟΥ 16.68 Τ.Μ.

Κορυφή	X	Y	Li,i+1
22	340999.280	4141269.250	21.07
28	341016.732	4141281.057	2.34
29	341018.886	4141281.963	23.72

ΑΠΟΣΠΑΣΜΑ ΧΑΡΤΗ ΕΥΡΥΤΕΡΗΣ ΠΕΡΙΟΧΗΣ ΤΗΣ ΜΕΑ - ΧΥΤΥ 1ΗΣ ΥΠΟΕΝΟΤΗΤΑΣ (ΠΕ ΑΡΚΑΔΙΑΣ) ΜΕ ΥΠΟΒΑΘΡΟ ΟΡΘΟΦΩΤΟΧΑΡΤΗ ΚΛΙΜΑΚΑ 1:2500

ΥΠΟΜΝΗΜΑ

- ΟΡΙΟ ΖΩΝΗΣ ΚΑΤΑΛΗΨΗΣ ΤΟΥ ΕΡΓΟΥ ΟΠΩΣ ΠΡΟΣΔΙΟΡΙΣΤΗΚΕ ΣΤΗΝ ΑΕΠΟ ΚΑΙ ΣΤΙΣ ΟΡΙΣΤΙΚΕΣ ΤΕΧΝΙΚΕΣ ΜΕΛΕΤΕΣ
- ΥΠΟ ΑΠΑΛΛΟΤΡΙΩΣΗ ΕΚΤΑΣΗ
- ΔΑΣΙΚΗ ΕΚΤΑΣΗ ΣΥΜΦΩΝΑ ΜΕ ΚΥΡΩΜΕΝΟ ΔΑΣΙΚΟ ΧΑΡΤΗ

ΚΤΗΜΑΤΟΛΟΓΙΚΟΣ ΠΙΝΑΚΑΣ ΤΩΝ ΥΠΟ ΑΠΑΛΛΟΤΡΙΩΣΗ ΕΚΤΑΣΕΩΝ

ΑΡΙΘΜΟΣ ΚΤΗΜΑΤΟΓΡΑΦΗΣΗΣ	ΠΕΡΙΓΡΑΦΗ	ΕΜΒΑΔΟ (Τ.Μ.)	ΦΕΡΟΜΕΝΟΣ ΙΔΙΟΚΤΗΤΗΣ	ΠΟΣΟΣΤΟ ΣΥΓΚΥΡΙΟΤΗΤΑΣ	ΤΙΤΛΟΣ	ΠΑΡΑΤΗΡΗΣΕΙΣ
001	(11-63-64-65-66-67-68-69-66-65-70-71-72-73-74-75-76-77-78-79-80-81-82-83-84-85-86-87-88-89-90-91-92-93-94-95-96-97-98-99-12-11)	24267.98	ΠΕΡΙΒΑΛΛΟΝΤΙΚΗ ΠΕΛΟΠΟΝΝΗΣΟΥ Μ.Α.Ε.	100%	3737/22-12-2015 ΣΥΜΒΟΛΑΙΟ ΠΩΛΗΣΗΣ	
002	(30-29-32-33-34-35-36-37-38-39-40-41-42-43-44-45-46-47-48-49-50-30)	13657.59	ΠΕΡΙΒΑΛΛΟΝΤΙΚΗ ΠΕΛΟΠΟΝΝΗΣΟΥ Μ.Α.Ε.	100%	3722/21-12-2015 ΣΥΜΒΟΛΑΙΟ ΠΩΛΗΣΗΣ	
003	(36-55-56-57-58-59-60-61-62-39-38-37-36)	2685.24	ΠΕΡΙΒΑΛΛΟΝΤΙΚΗ ΠΕΛΟΠΟΝΝΗΣΟΥ Μ.Α.Ε.	100%	3723/21-12-2015 ΣΥΜΒΟΛΑΙΟ ΠΩΛΗΣΗΣ	
004	(105-106-107-108-109-110-111-112-102-103-104-93-94-95-96-103-105)	17391.00	ΠΕΡΙΒΑΛΛΟΝΤΙΚΗ ΠΕΛΟΠΟΝΝΗΣΟΥ Μ.Α.Ε.	100%	3721/21-12-2015 ΣΥΜΒΟΛΑΙΟ ΠΩΛΗΣΗΣ	


ΑΡΙΘΜΟΣ ΚΤΗΜΑΤΟΓΡΑΦΗΣΗΣ	ΠΕΡΙΓΡΑΦΗ	ΕΜΒΑΔΟ (Τ.Μ.)	ΦΕΡΟΜΕΝΟΣ ΙΔΙΟΚΤΗΤΗΣ	ΠΟΣΟΣΤΟ ΣΥΓΚΥΡΙΟΤΗΤΑΣ	ΤΙΤΛΟΣ	ΠΑΡΑΤΗΡΗΣΕΙΣ
011	(1-2-3-4-5-6-7-8-9-10-11-12-13-54-53-52-51-32-31-29-28-22-23-24-1)	16944.28	ΣΙΑΜΠΗ ΟΡΣΑΛΙΑ ΣΥΖ ΜΠΑΡΔΑΒΙΛΑ ΓΕΩΡΓΙΟΥ	50%	13774/2-5-2014 ΠΡΑΞΗ ΑΠΟΔΟΧΗΣ ΚΛΗΡΟΝΟΜΙΑΣ	ΒΡΙΣΚΕΤΑΙ ΣΕ ΕΞΕΛΙΞΗ ΑΝΤΙΔΙΚΙΑ ΠΟΥ ΑΦΟΡΑ ΤΗΝ ΚΥΡΙΟΤΗΤΑ ΣΕ ΠΟΣΟΣΤΟ 50% ΕΞ ΑΔΙΑΙΡΕΤΟΥ ΕΠΙ ΤΟΥ ΓΕΩΤΕΜΑΧΙΟΥ ΤΩΝ 17232.30 Τ.Μ. ΤΟ ΟΠΟΙΟ ΠΡΟΣΔΙΟΡΙΖΕΤΑΙ ΣΤΟ ΠΑΡΟΝ ΔΙΑΓΡΑΜΜΑ ΑΠΑΛΛΟΤΡΙΩΣΗΣ ΜΕ ΤΑ ΓΕΩΤΕΜΑΧΙΑ 011 ΚΑΙ 019. Η ΠΕΡΙΒΑΛΛΟΝΤΙΚΗ ΠΕΛΟΠΟΝΝΗΣΟΥ Μ.Α.Ε. ΠΡΟΒΑΛΕΙ ΔΙΚΑΙΩΜΑ ΚΥΡΙΟΤΗΤΑΣ ΣΤΗΝ ΕΚΤΑΣΗ ΤΩΝ 16944.28 Τ.Μ. ΕΔΡΑΖΟΜΕΝΟ ΣΤΟ 3737/22-12-2015 ΣΥΜΒΟΛΑΙΟ ΑΓΟΡΑΣ ΚΑΙ Η ΟΡΣΑΛΙΑ ΣΙΑΜΠΗ ΔΙΚΑΙΩΜΑ ΚΥΡΙΟΤΗΤΑΣ ΕΔΡΑΖΟΜΕΝΟ ΣΤΗΝ 13774/2-5-2014 ΠΡΑΞΗ ΑΠΟΔΟΧΗΣ ΚΛΗΡΟΝΟΜΙΑΣ
			ΠΕΡΙΒΑΛΛΟΝΤΙΚΗ ΠΕΛΟΠΟΝΝΗΣΟΥ Μ.Α.Ε.		3737/22-12-2015 ΣΥΜΒΟΛΑΙΟ ΠΩΛΗΣΗΣ	
			ΠΕΡΙΒΑΛΛΟΝΤΙΚΗ ΠΕΛΟΠΟΝΝΗΣΟΥ Μ.Α.Ε.	50%	3737/22-12-2015 ΣΥΜΒΟΛΑΙΟ ΠΩΛΗΣΗΣ	
012	(102-101-218-219-130-129-128-133-134-110-111-112-102)	4792.40	ΚΛΗΡΟΝΟΜΟΙ ΠΟΛΛΑΛΗ ΠΑΝΑΓΙΩΤΗ	100%		
					19570/7-4-2008	ΑΠΟΤΕΛΕΙ ΔΙΕΚΔΙΚΟΥΜΕΝΗ ΕΚΤΑΣΗ ΓΙΑ ΤΗΝ ΟΠΟΙΑ


ΟΡΟΙ ΔΟΜΗΣΗΣ

ΟΡΟΙ ΔΟΜΗΣΗΣ ΕΚΤΟΣ ΣΧΕΔΙΟΥ ΠΟΛΕΩΣ
ΒΙΟΜΗΧΑΝΙΚΑ ΚΤΙΡΙΑ-ΑΠΟΘΗΚΕΣ
Π.Δ. ΤΗΣ 24/ 31.5.1985 (ΦΕΚ 270 Δ΄)
Ν. 3212 ΤΗΣ 24.12.2003 (ΦΕΚ 308 Α΄/ 31.12.2003)
ΕΚΤΟΣ ΣΧΕΔΙΟΥ ΠΟΛΕΩΣ ΤΗΣ ΤΟΠΙΚΗΣ ΚΟΙΝΟΤΗΤΑΣ ΠΑΛΑΙΟΧΟΥΝΗΣ ΤΟΥ ΔΗΜΟΥ ΤΡΙΠΟΛΗΣ

Ελάχιστο Εμβαδό : 4.000 τ.μ.
Ελάχιστο Πρόσωπο σε κοινόχρηστο δρόμο : 25 μ (για γεωτεμάχια που δημιουργήθηκαν μετά την 31.12.2003)
Συντελεστής Δόμησης : 0.9
Μέγιστη Κάλυψη : 30%
Μέγιστο ύψος : 11.00μ (μετρούμενο εκ του φυσικού ή διαμορφωμένου εδάφους)
Συντελεστής κατ΄όγκο εκμετάλλευσης : 3.3
Λοιπα κατα ΝΟΚ όπως ισχύει σήμερα.

Παρατηρήσεις:
1. Το διάγραμμα είναι εξαρτημένο απο το κρατικό τριγωνομετρικό δίκτυο και οι συντεταγμένες αναφέρονται στην προβολή Ε.Γ.Σ.Α. 87
2. Η εξάρτηση απο το Ε.Γ.Σ.Α. 87 πραγματοποιήθηκε με σύστημα GPS και κάνοντας χρήση του Ελληνικού Συστήματος Εντοπισμού-HEPOS
3. Εμβαδά και αποστάσεις υπολογίστηκαν αναλυτικά απο τις συντεταγμένες των κορυφών.
4. Η κύρωση της απαλλοτρίωσης γίνεται με τις διατάξεις του Ν. 2882/2001

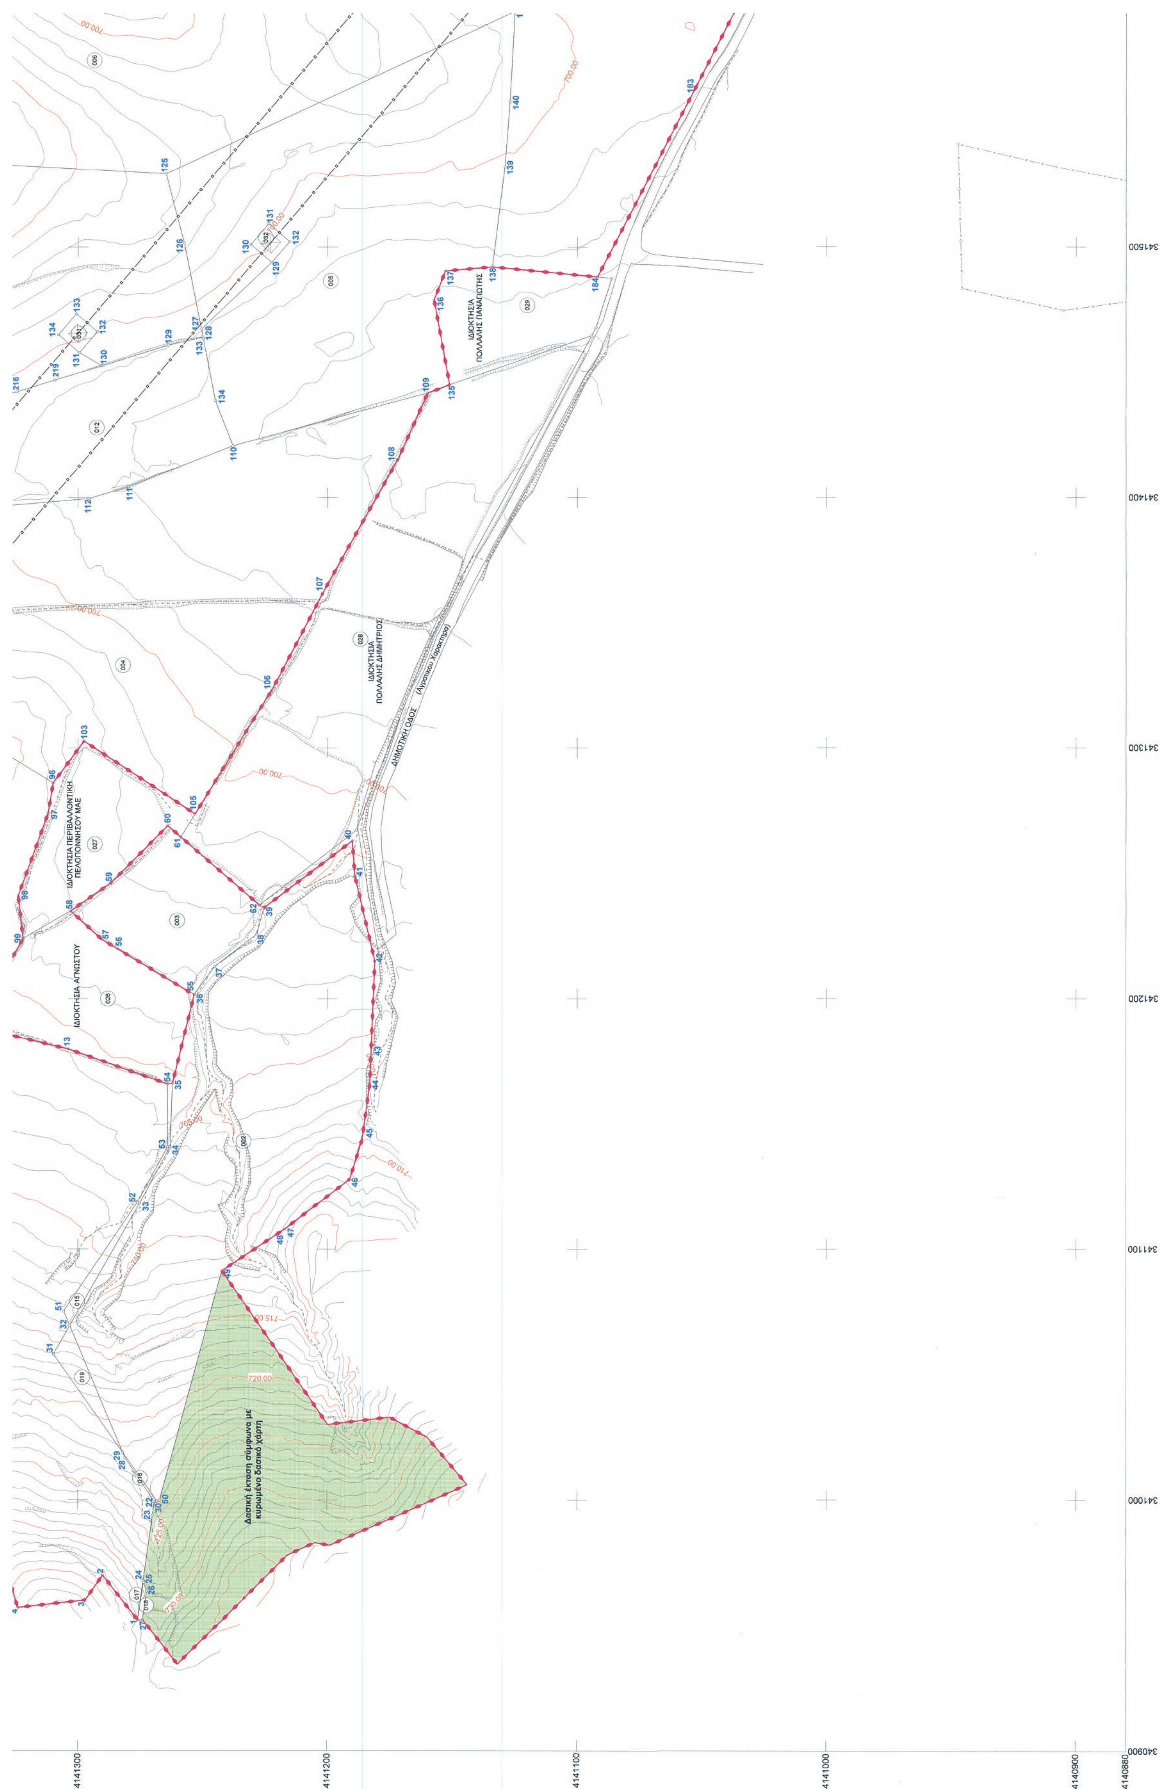
ΙΔΙΟΚΤΗΣΙΑ ΠΟΛΛΑΛΗΣ ΠΑΝΑΓΙΩΤΗΣ
ΙΔΙΟΚΤΗΣΙΑ ΠΟΛΛΑΛΗΣ ΔΗΜΗΤΡΙΟΣ
ΔΗΜΟΤΙΚΗ ΟΔΟΣ
ΙΔΙΟΚΤΗΣΙΑ ΠΕΡΙΒΑΛΛΟΝΤΙΚΗ ΠΕΛΟΠΟΝΝΗΣΟΥ ΜΑΕ
ΙΔΙΟΚΤΗΣΙΑ ΑΓΝΩΣΤΟΥ
Δασική έκταση σύμφωνα με κυρωμένο δασικό χάρτη
4141300
4141200
4141100
4141000
4140900
4140880
341500
341400
341300
341200
341100
341000
340900

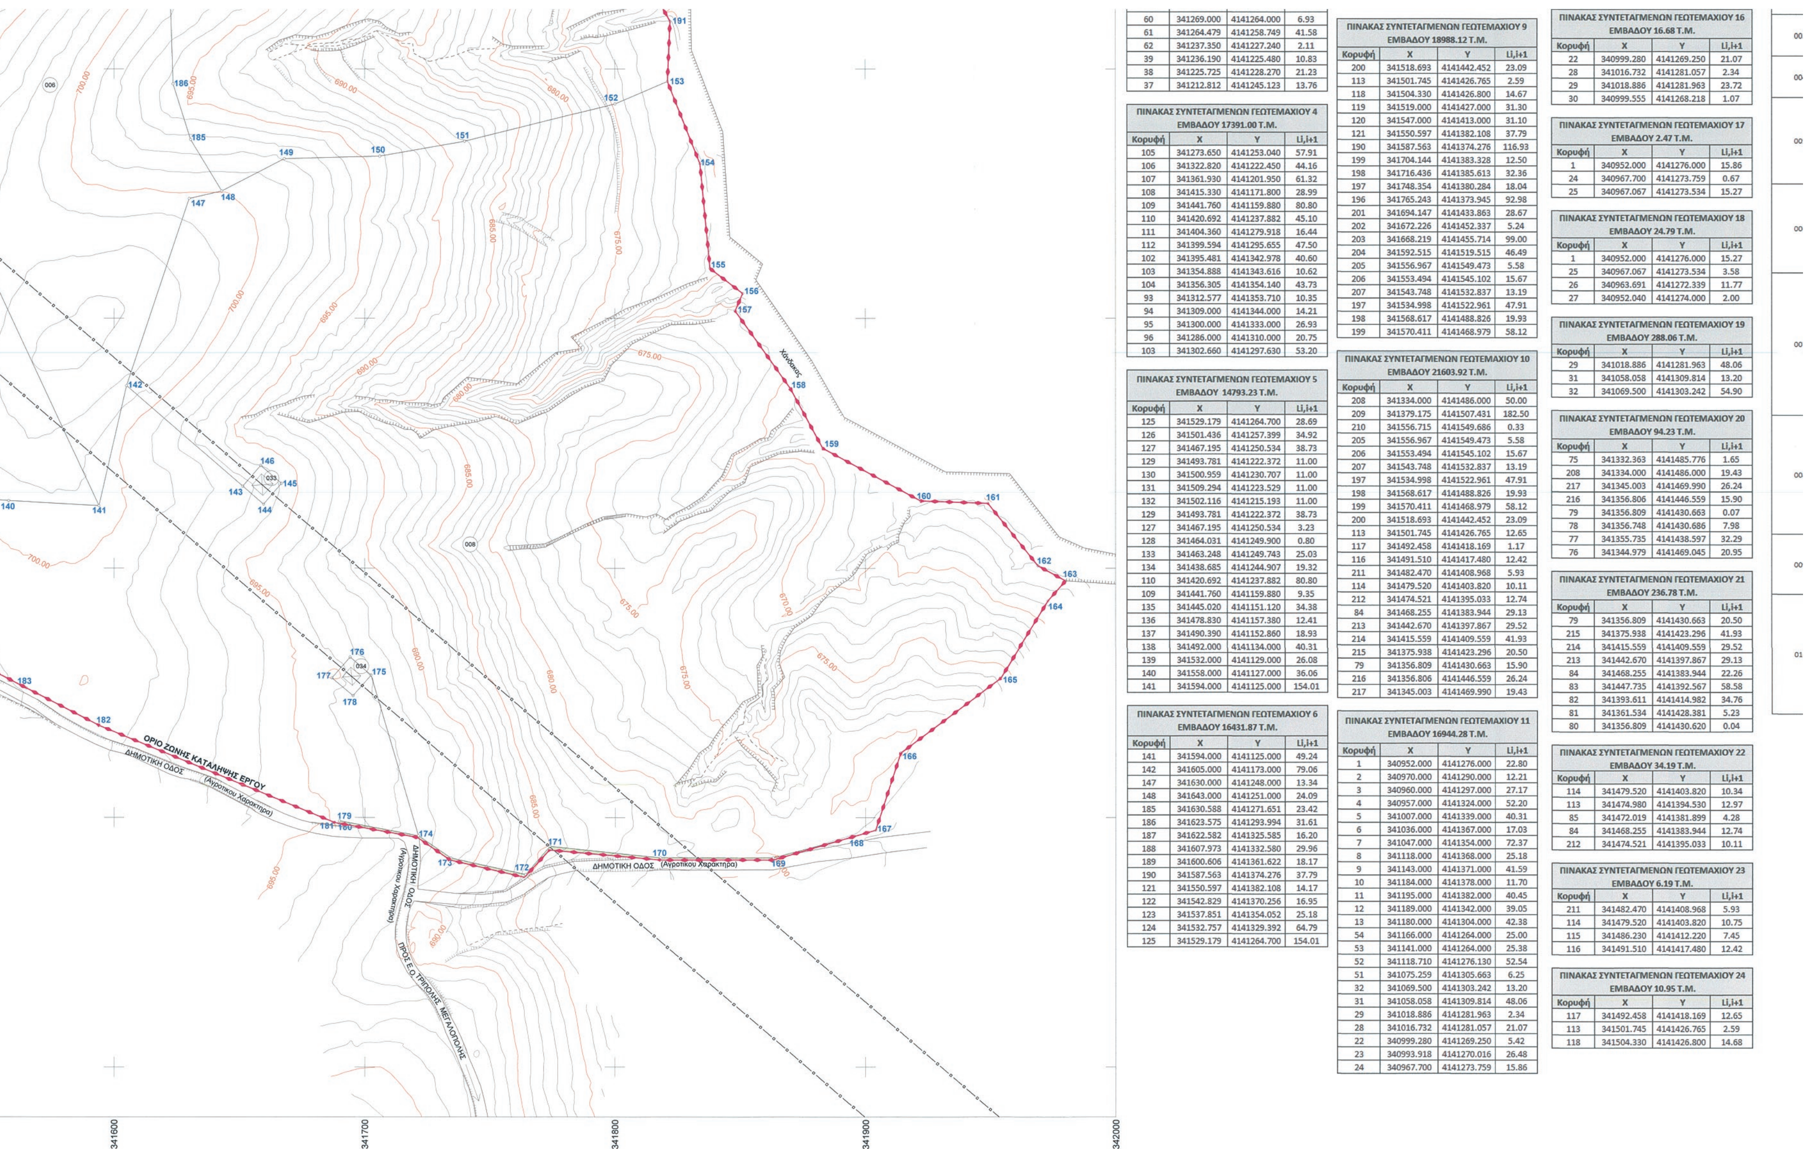

60	341269.000	4141264.000	6.93
61	341264.479	4141258.749	41.58
62	341237.350	4141227.240	2.11
39	341236.190	4141225.480	10.83
38	341225.725	4141228.270	21.23
37	341212.812	4141245.123	13.76

ΠΙΝΑΚΑΣ ΣΥΝΤΕΤΑΓΜΕΝΩΝ ΓΕΩΤΕΜΑΧΙΟΥ 4 ΕΜΒΑΔΟΥ 17391.00 Τ.Μ.

Κορυφή	X	Y	Li,i+1
105	341273.650	4141253.040	57.91
106	341322.820	4141222.450	44.16
107	341361.930	4141201.950	61.32
108	341415.330	4141171.800	28.99
109	341441.760	4141159.880	80.80
110	341420.692	4141237.882	45.10
111	341404.360	4141279.918	16.44
112	341399.594	4141295.655	47.50
102	341395.481	4141342.978	40.60
103	341354.888	4141343.616	10.62
104	341356.305	4141354.140	43.73
93	341312.577	4141353.710	10.35
94	341309.000	4141344.000	14.21
95	341300.000	4141333.000	26.93
96	341286.000	4141310.000	20.75
103	341302.660	4141297.630	53.20

ΠΙΝΑΚΑΣ ΣΥΝΤΕΤΑΓΜΕΝΩΝ ΓΕΩΤΕΜΑΧΙΟΥ 5 ΕΜΒΑΔΟΥ 14793.23 Τ.Μ.

Κορυφή	X	Y	Li,i+1
125	341529.179	4141264.700	28.69
126	341501.436	4141257.399	34.92
127	341467.195	4141250.534	38.73
129	341493.781	4141222.372	11.00
130	341500.959	4141230.707	11.00
131	341509.294	4141223.529	11.00
132	341502.116	4141215.193	11.00
129	341493.781	4141222.372	38.73
127	341467.195	4141250.534	3.23
128	341464.031	4141249.900	0.80
133	341463.248	4141249.743	25.03
134	341438.685	4141244.907	19.32
110	341420.692	4141237.882	80.80
109	341441.760	4141159.880	9.35
135	341445.020	4141151.120	34.38
136	341478.830	4141157.380	12.41
137	341490.390	4141152.860	18.93
138	341492.000	4141134.000	40.31
139	341532.000	4141129.000	26.08
140	341558.000	4141127.000	36.06
141	341594.000	4141125.000	154.01

ΠΙΝΑΚΑΣ ΣΥΝΤΕΤΑΓΜΕΝΩΝ ΓΕΩΤΕΜΑΧΙΟΥ 6 ΕΜΒΑΔΟΥ 16431.87 Τ.Μ.

Κορυφή	X	Y	Li,i+1
141	341594.000	4141125.000	49.24
142	341605.000	4141173.000	79.06
147	341630.000	4141248.000	13.34
148	341643.000	4141251.000	24.09
185	341630.588	4141271.651	23.42
186	341623.575	4141293.994	31.61
187	341622.582	4141325.585	16.20
188	341607.973	4141332.580	29.96
189	341600.606	4141361.622	18.17
190	341587.563	4141374.276	37.79
121	341550.597	4141382.108	14.17
122	341542.829	4141370.256	16.95
123	341537.851	4141354.052	25.18
124	341532.757	4141329.392	64.79
125	341529.179	4141264.700	154.01

ΠΙΝΑΚΑΣ ΣΥΝΤΕΤΑΓΜΕΝΩΝ ΓΕΩΤΕΜΑΧΙΟΥ 9 ΕΜΒΑΔΟΥ 18988.12 Τ.Μ.

Κορυφή	X	Y	Li,i+1
200	341518.693	4141442.452	23.09
113	341501.745	4141426.765	2.59
118	341504.330	4141426.800	14.67
119	341519.000	4141427.000	31.30
120	341547.000	4141413.000	31.10
121	341550.597	4141382.108	37.79
190	341587.563	4141374.276	116.93
199	341704.144	4141383.328	12.50
198	341716.436	4141385.613	32.36
197	341748.354	4141380.284	18.04
196	341765.243	4141373.945	92.98
201	341694.147	4141433.863	28.67
202	341672.226	4141452.337	5.24
203	341668.219	4141455.714	99.00
204	341592.515	4141519.515	46.49
205	341556.967	4141549.473	5.58
206	341553.494	4141545.102	15.67
207	341543.748	4141532.837	13.19
197	341534.998	4141522.961	47.91
198	341568.617	4141488.826	19.93
199	341570.411	4141468.979	58.12

ΠΙΝΑΚΑΣ ΣΥΝΤΕΤΑΓΜΕΝΩΝ ΓΕΩΤΕΜΑΧΙΟΥ 10 ΕΜΒΑΔΟΥ 21603.92 Τ.Μ.

Κορυφή	X	Y	Li,i+1
208	341334.000	4141486.000	50.00
209	341379.175	4141507.431	182.50
210	341556.715	4141549.686	0.33
205	341556.967	4141549.473	5.58
206	341553.494	4141545.102	15.67
207	341543.748	4141532.837	13.19
197	341534.998	4141522.961	47.91
198	341568.617	4141488.826	19.93
199	341570.411	4141468.979	58.12
200	341518.693	4141442.452	23.09
113	341501.745	4141426.765	12.65
117	341492.458	4141418.169	1.17
116	341491.510	4141417.480	12.42
211	341482.470	4141408.968	5.93
114	341479.520	4141403.820	10.11
212	341474.521	4141395.033	12.74
84	341468.255	4141383.944	29.13
213	341442.670	4141397.867	29.52
214	341415.559	4141409.559	41.93
215	341375.938	4141423.296	20.50
79	341356.809	4141430.663	15.90
216	341356.806	4141446.559	26.24
217	341345.003	4141469.990	19.43

ΠΙΝΑΚΑΣ ΣΥΝΤΕΤΑΓΜΕΝΩΝ ΓΕΩΤΕΜΑΧΙΟΥ 11 ΕΜΒΑΔΟΥ 16944.28 Τ.Μ.

Κορυφή	X	Y	Li,i+1
1	340952.000	4141276.000	22.80
2	340970.000	4141290.000	12.21
3	340960.000	4141297.000	27.17
4	340957.000	4141324.000	52.20
5	341007.000	4141339.000	40.31
6	341036.000	4141367.000	17.03
7	341047.000	4141354.000	72.37
8	341118.000	4141368.000	25.18
9	341143.000	4141371.000	41.59
10	341184.000	4141378.000	11.70
11	341195.000	4141382.000	40.45
12	341189.000	4141342.000	39.05
13	341180.000	4141304.000	42.38
54	341166.000	4141264.000	25.00
53	341141.000	4141264.000	25.38
52	341118.710	4141276.130	52.54
51	341075.259	4141305.663	6.25
32	341069.500	4141303.242	13.20
31	341058.058	4141309.814	48.06
29	341018.886	4141281.963	2.34
28	341016.732	4141281.057	21.07
22	340999.280	4141269.250	5.42
23	340993.918	4141270.016	26.48
24	340967.700	4141273.759	15.86

ΠΙΝΑΚΑΣ ΣΥΝΤΕΤΑΓΜΕΝΩΝ ΓΕΩΤΕΜΑΧΙΟΥ 16 ΕΜΒΑΔΟΥ 16.68 Τ.Μ.

Κορυφή	X	Y	Li,i+1
22	340999.280	4141269.250	21.07
28	341016.732	4141281.057	2.34
29	341018.886	4141281.963	23.72
30	340999.555	4141268.218	1.07

ΠΙΝΑΚΑΣ ΣΥΝΤΕΤΑΓΜΕΝΩΝ ΓΕΩΤΕΜΑΧΙΟΥ 17 ΕΜΒΑΔΟΥ 2.47 Τ.Μ.

Κορυφή	X	Y	Li,i+1
1	340952.000	4141276.000	15.86
24	340967.700	4141273.759	0.67
25	340967.067	4141273.534	15.27

ΠΙΝΑΚΑΣ ΣΥΝΤΕΤΑΓΜΕΝΩΝ ΓΕΩΤΕΜΑΧΙΟΥ 18 ΕΜΒΑΔΟΥ 24.79 Τ.Μ.

Κορυφή	X	Y	Li,i+1
1	340952.000	4141276.000	15.27
25	340967.067	4141273.534	3.58
26	340963.691	4141272.339	11.77
27	340952.040	4141274.000	2.00

ΠΙΝΑΚΑΣ ΣΥΝΤΕΤΑΓΜΕΝΩΝ ΓΕΩΤΕΜΑΧΙΟΥ 19 ΕΜΒΑΔΟΥ 288.06 Τ.Μ.

Κορυφή	X	Y	Li,i+1
29	341018.886	4141281.963	48.06
31	341058.058	4141309.814	13.20
32	341069.500	4141303.242	54.90

ΠΙΝΑΚΑΣ ΣΥΝΤΕΤΑΓΜΕΝΩΝ ΓΕΩΤΕΜΑΧΙΟΥ 20 ΕΜΒΑΔΟΥ 94.23 Τ.Μ.

Κορυφή	X	Y	Li,i+1
75	341332.363	4141485.776	1.65
208	341334.000	4141486.000	19.43
217	341345.003	4141469.990	26.24
216	341356.806	4141446.559	15.90
79	341356.809	4141430.663	0.07
78	341356.748	4141430.686	7.98
77	341355.735	4141438.597	32.29
76	341344.979	4141469.045	20.95

ΠΙΝΑΚΑΣ ΣΥΝΤΕΤΑΓΜΕΝΩΝ ΓΕΩΤΕΜΑΧΙΟΥ 21 ΕΜΒΑΔΟΥ 236.78 Τ.Μ.

Κορυφή	X	Y	Li,i+1
79	341356.809	4141430.663	20.50
215	341375.938	4141423.296	41.93
214	341415.559	4141409.559	29.52
213	341442.670	4141397.867	29.13
84	341468.255	4141383.944	22.26
83	341447.735	4141392.567	58.58
82	341393.611	4141414.982	34.76
81	341361.534	4141428.381	5.23
80	341356.809	4141430.620	0.04

ΠΙΝΑΚΑΣ ΣΥΝΤΕΤΑΓΜΕΝΩΝ ΓΕΩΤΕΜΑΧΙΟΥ 22 ΕΜΒΑΔΟΥ 34.19 Τ.Μ.

Κορυφή	X	Y	Li,i+1
114	341479.520	4141403.820	10.34
113	341474.980	4141394.530	12.97
85	341472.019	4141381.899	4.28
84	341468.255	4141383.944	12.74
212	341474.521	4141395.033	10.11

ΠΙΝΑΚΑΣ ΣΥΝΤΕΤΑΓΜΕΝΩΝ ΓΕΩΤΕΜΑΧΙΟΥ 23 ΕΜΒΑΔΟΥ 6.19 Τ.Μ.

Κορυφή	X	Y	Li,i+1
211	341482.470	4141408.968	5.93
114	341479.520	4141403.820	10.75
115	341486.230	4141412.220	7.45
116	341491.510	4141417.480	12.42

ΠΙΝΑΚΑΣ ΣΥΝΤΕΤΑΓΜΕΝΩΝ ΓΕΩΤΕΜΑΧΙΟΥ 24 ΕΜΒΑΔΟΥ 10.95 Τ.Μ.

Κορυφή	X	Y	Li,i+1
117	341492.458	4141418.169	12.65
113	341501.745	4141426.765	2.59
118	341504.330	4141426.800	14.68

003	(36-55-56-57-58-59-60-61-62-39-38-37-36)	2685.24	ΠΕΡΙΒΑΛΛΟΝΤΙΚΗ ΠΕΛΟΠΟΝΝΗΣΟΥ Μ.Α.Ε.	100%	3723/21-12-2015 ΣΥΜΒΟΛΑΙΟ ΠΩΛΗΣΗΣ	
004	(105-106-107-108-109-110-111-112-102-103-104-93-94-95-96-103-105)	17391.00	ΠΕΡΙΒΑΛΛΟΝΤΙΚΗ ΠΕΛΟΠΟΝΝΗΣΟΥ Μ.Α.Ε.	100%	3721/21-12-2015 ΣΥΜΒΟΛΑΙΟ ΠΩΛΗΣΗΣ	
005	(125-126-127-129-130-131-132-129-127-128-133-134-110-109-135-136-137-138-139-140-141-125)	14793.23	ΠΕΡΙΒΑΛΛΟΝΤΙΚΗ ΠΕΛΟΠΟΝΝΗΣΟΥ Μ.Α.Ε.	100%	3723/21-12-2015 ΣΥΜΒΟΛΑΙΟ ΠΩΛΗΣΗΣ	
006	(141-142-147-148-185-186-187-188-189-190-121-122-123-124-125-141)	16431.87	ΠΕΡΙΒΑΛΛΟΝΤΙΚΗ ΠΕΛΟΠΟΝΝΗΣΟΥ Μ.Α.Ε.	100%	3723/21-12-2015 ΣΥΜΒΟΛΑΙΟ ΠΩΛΗΣΗΣ	
007	(186-185-148-149-150-151-152-153-191-192-193-194-195-196-197-198-199-190-189-188-187-186)	21971.70	ΠΕΡΙΒΑΛΛΟΝΤΙΚΗ ΠΕΛΟΠΟΝΝΗΣΟΥ Μ.Α.Ε.	100%	3723/21-12-2015 ΣΥΜΒΟΛΑΙΟ ΠΩΛΗΣΗΣ	ΑΠΟΤΕΛΕΙ ΔΙΕΚΔΙΚΟΥΜΕΝΗ ΕΚΤΑΣΗ ΓΙΑ ΤΗΝ ΟΠΟΙΑ ΕΙΝΑΙ ΣΕ ΕΞΕΛΙΞΗ ΑΝΤΙΔΙΚΙΑ. Η ΠΕΡΙΒΑΛΛΟΝΤΙΚΗ ΠΕΛΟΠΟΝΝΗΣΟΥ Μ.Α.Ε. ΠΡΟΒΑΛΕΙ ΔΙΚΑΙΩΜΑ ΚΥΡΙΟΤΗΤΑΣ (100%) ΕΔΡΑΖΟΜΕΝΟ ΣΤΟ 3723/21-12-2015 ΣΥΜΒΟΛΑΙΟ ΑΓΟΡΑΣ ΚΑΙ Ο ΧΡΙΣΤΟΦΙΛΗΣ ΠΑΝΑΓΙΩΤΗΣ ΠΡΟΒΑΛΛΕΙ ΔΙΚΑΙΩΜΑ ΚΥΡΙΟΤΗΤΑΣ ΣΕ ΠΟΣΟΣΤΟ 100% ΣΕ ΕΚΤΑΣΗ ΕΜΒΑΔΟΥ 21971.61ΤΜ ΕΠΙΚΑΛΟΥΜΕΝΟΣ ΕΚΤΑΤΗ ΧΡΗΣΙΚΤΗΣΙΑ ΑΠΟ ΑΤΥΠΗ ΔΩΡΕΑ ΤΗΣ ΝΟΜΗΣ ΤΟΥ, ΠΟΥ ΕΓΙΝΕ ΤΟ 1954 ΑΠΟ ΤΟΝ ΠΑΤΕΡΑ ΤΟΥ ΕΥΣΤΡΑΤΙΟ ΧΡΙΣΤΟΦΙΛΗ .
			ΧΡΙΣΤΟΦΙΛΗΣ ΠΑΝΑΓΙΩΤΗΣ		-	
008	(138-139-140-141-142-143-144-145-146-143-142-147-148-149-150-151-152-153-154-155-156-157-158-159-160-161-162-163-164-165-166-167-168-169-170-171-172-173-174-175-176-177-178-175-174-179-180-181-182-183-184-138)	87588.33	ΠΕΡΙΒΑΛΛΟΝΤΙΚΗ ΠΕΛΟΠΟΝΝΗΣΟΥ Μ.Α.Ε.	100%	3737/22-12-2015 ΣΥΜΒΟΛΑΙΟ ΠΩΛΗΣΗΣ	
009	(200-113-118-119-120-121-190-199-198-197-196-201-202-203-204-205-206-207-197-198-199-200)	18988.12	ΠΕΡΙΒΑΛΛΟΝΤΙΚΗ ΠΕΛΟΠΟΝΝΗΣΟΥ Μ.Α.Ε.	100%	6082/21-12-2015 ΣΥΜΒΟΛΑΙΟ ΠΩΛΗΣΗΣ	
010	(208-209-210-205-206-207-197-198-199-200-113-117-116-211-114-212-84-213-214-215-79-216-217-208)	21603.32	ΜΠΕΖΟΣ ΗΡΑΚΛΗΣ (25%) ΑΡΓΥΡΙΟΣ ΜΠΕΖΟΣ (25%) ΜΠΕΖΟΥ ΜΑΡΓΑΡΙΤΑ ΣΥΖ. ΒΡΕΝΤΖΟΥ (25%) ΜΠΕΖΟΥ ΒΑΣΙΛΙΚΗ ΣΥΖ. ΜΟΥΣΣΕ (25%)	100%	126/16-11-2015 ΠΡΑΞΗ ΔΗΛΩΣΗΣ ΑΠΟΔΟΧΗΣ ΚΛΗΡΟΝΟΜΙΑΣ	ΑΠΟΤΕΛΕΙ ΔΙΕΚΔΙΚΟΥΜΕΝΗ ΕΚΤΑΣΗ ΓΙΑ ΤΗΝ ΟΠΟΙΑ ΕΙΝΑΙ ΣΕ ΕΞΕΛΙΞΗ ΑΝΤΙΔΙΚΙΑ. Η ΠΕΡΙΒΑΛΛΟΝΤΙΚΗ ΠΕΛΟΠΟΝΝΗΣΟΥ Μ.Α.Ε. ΠΡΟΒΑΛΕΙ ΔΙΚΑΙΩΜΑ ΚΥΡΙΟΤΗΤΑΣ (100%) ΕΔΡΑΖΟΜΕΝΟ ΣΤΟ 6082/21-12-2015 ΣΥΜΒΟΛΑΙΟ ΑΓΟΡΑΣ ΚΑΙ ΟΙ ΜΠΕΖΟΣ ΗΡΑΚΛΗΣ, ΜΠΕΖΟΣ ΑΡΓΥΡΗΣ, ΜΠΕΖΟΥ ΜΑΡΓ. & ΜΠΕΖΟΥ ΒΑΣΙΛΙΚΗ ΠΡΟΒΑΛΟΥΝ ΔΙΚΑΙΩΜΑ ΚΥΡΙΟΤΗΤΑΣ 25% ΕΚΑΣΤΟΣ ΕΔΡΑΖΟΜΕΝΟ ΣΤΗΝ 126/16-11-2015 ΠΡΑΞΗ ΑΠΟΔΟΧΗΣ ΚΛΗΡΟΝΟΜΙΑΣ
			ΠΕΡΙΒΑΛΛΟΝΤΙΚΗ ΠΕΛΟΠΟΝΝΗΣΟΥ Μ.Α.Ε.		6082/21-12-2015 ΣΥΜΒΟΛΑΙΟ ΠΩΛΗΣΗΣ	

			ΠΕΡΙΒΑΛΛΟΝΤΙΚΗ ΠΕΛΟΠΟΝΝΗΣΟΥ Μ.Α.Ε.	50%	ΣΥΜΒΟΛΑΙΟ ΠΩΛΗΣΗΣ	ΣΤΗΝ 13774/2-5-2014 ΠΡΑΞΗ ΑΠΟΔΟΧΗΣ ΚΛΗΡΟΝΟΜΙΑΣ
012	(102-101-218-219-130-129-128-133-134-110-111-112-102)	4792.40	ΚΛΗΡΟΝΟΜΟΙ ΠΟΛΛΑΛΗ ΠΑΝΑΓΙΩΤΗ	100%		
013	(92-91-90-89-88-100-101-102-103-104-93-92)	2665.95	ΠΑΝΟΠΟΥΛΟΥ ΠΑΝΑΓΙΩΤΑ (50%) ΠΑΝΟΠΟΥΛΟΥ ΓΕΡΑΣΙΜΟΥΛΑ (50%)	100%	19570/7-4-2008 ΣΥΜΒΟΛΑΙΟ ΔΩΡΕΑΣ ΕΝ ΖΩΗ 19110/2006 ΠΡΑΞΗ ΑΠΟΔΟΧΗΣ ΚΛΗΡΟΝΟΜΙΑΣ	ΑΠΟΤΕΛΕΙ ΔΙΕΚΔΙΚΟΥΜΕΝΗ ΕΚΤΑΣΗ ΓΙΑ ΤΗΝ ΟΠΟΙΑ ΕΙΝΑΙ ΣΕ ΕΞΕΛΙΞΗ ΑΝΤΙΔΙΚΙΑ. Η ΠΕΡΙΒΑΛΛΟΝΤΙΚΗ ΠΕΛΟΠΟΝΝΗΣΟΥ Μ.Α.Ε. ΠΡΟΒΑΛΛΕΙ ΔΙΚΑΙΩΜΑ ΚΥΡΙΟΤΗΤΑΣ (100%) ΕΔΡΑΖΟΜΕΝΟ ΣΤΟ 6083/21-12-2015 ΣΥΜΒΟΛΑΙΟ ΑΓΟΡΑΣ ΚΑΙ ΟΙ ΠΑΝΟΠΟΥΛΟΥ ΠΑΝΑΓΙΩΤΑ ΚΑΙ ΠΑΝΟΠΟΥΛΟΥ ΓΕΡΑΣΙΜΟΥΛΑ ΠΡΟΒΑΛΛΟΥΝ ΔΙΚΑΙΩΜΑ ΚΥΡΙΟΤΗΤΑΣ 50% ΕΚΑΣΤΗ ΕΔΡΑΖΟΜΕΝΟ ΣΤΟ 19570/7-4-2008 ΣΥΜΒΟΛΑΙΟ ΔΩΡΕΑΣ ΕΝ ΖΩΗ ΚΑΙ ΤΗΝ 19110/2006 ΠΡΑΞΗ ΑΠΟΔΟΧΗΣ ΚΛΗΡΟΝΟΜΙΑΣ
			ΠΕΡΙΒΑΛΛΟΝΤΙΚΗ ΠΕΛΟΠΟΝΝΗΣΟΥ Μ.Α.Ε.		6083/21-12-2015 ΣΥΜΒΟΛΑΙΟ ΠΩΛΗΣΗΣ	
014	(101-100-88-87-86-85-113-114-115-116-117-118-119-120-121-122-123-124-125-126-127-128-129-130-131-132-133-134-131-130-219-218-101)	13381.54	ΠΕΡΙΒΑΛΛΟΝΤΙΚΗ ΠΕΛΟΠΟΝΝΗΣΟΥ Μ.Α.Ε.	100%	6605/23-2-2018 ΣΥΜΒΟΛΑΙΟ ΠΩΛΗΣΗΣ	
015	(51-52-53-54-35-34-33-32-51)	226.85	ΠΕΡΙΒΑΛΛΟΝΤΙΚΗ ΠΕΛΟΠΟΝΝΗΣΟΥ Μ.Α.Ε.	100%	3737/22-12-2015 ΣΥΜΒΟΛΑΙΟ ΠΩΛΗΣΗΣ	
016	(22-28-29-30-22)	16.68	ΠΕΡΙΒΑΛΛΟΝΤΙΚΗ ΠΕΛΟΠΟΝΝΗΣΟΥ Μ.Α.Ε.	100%	3737/22-12-2015 ΣΥΜΒΟΛΑΙΟ ΠΩΛΗΣΗΣ	
017	(1-24-25-1)	2.47	ΠΕΡΙΒΑΛΛΟΝΤΙΚΗ ΠΕΛΟΠΟΝΝΗΣΟΥ Μ.Α.Ε.	100%	3737/22-12-2015 ΣΥΜΒΟΛΑΙΟ ΠΩΛΗΣΗΣ	
018	(1-25-26-27-1)	24.79	ΠΕΡΙΒΑΛΛΟΝΤΙΚΗ ΠΕΛΟΠΟΝΝΗΣΟΥ Μ.Α.Ε.	100%	3722/21-12-2015 ΣΥΜΒΟΛΑΙΟ ΠΩΛΗΣΗΣ	
019	(29-31-32-29)	288.02	ΣΙΑΜΠΗ ΟΡΣΑΛΙΑ ΣΥΖ ΜΠΑΡΔΑΒΙΛΑ ΓΕΩΡΓΙΟΥ	50%	13774/2-5-2014 ΠΡΑΞΗ ΑΠΟΔΟΧΗΣ ΚΛΗΡΟΝΟΜΙΑΣ	ΒΡΙΣΚΕΤΑΙ ΣΕ ΕΞΕΛΙΞΗ ΑΝΤΙΔΙΚΙΑ ΠΟΥ ΑΦΟΡΑ ΤΗΝ ΚΥΡΙΟΤΗΤΑ ΣΕ ΠΟΣΟΣΤΟ 50% ΕΞ ΑΔΙΑΙΡΕΤΟΥ ΕΠΙ ΤΟΥ ΓΕΩΤΕΜΑΧΙΟΥ ΤΩΝ 17232.30 Τ.Μ. ΤΟ ΟΠΟΙΟ ΠΡΟΣΔΙΟΡΙΖΕΤΑΙ ΣΤΟ ΠΑΡΟΝ ΔΙΑΓΡΑΜΜΑ ΑΠΑΛΛΟΤΡΙΩΣΗΣ ΜΕ ΤΑ ΓΕΩΤΕΜΑΧΙΑ 011 ΚΑΙ 019. Η ΠΕΡΙΒΑΛΛΟΝΤΙΚΗ ΠΕΛΟΠΟΝΝΗΣΟΥ Μ.Α.Ε. ΠΡΟΒΑΛΕΙ ΔΙΚΑΙΩΜΑ ΚΥΡΙΟΤΗΤΑΣ ΣΤΗΝ ΕΚΤΑΣΗ ΤΩΝ 288.02 Τ.Μ. ΕΔΡΑΖΟΜΕΝΟ ΣΤΟ 3722/21-12-2015 ΣΥΜΒΟΛΑΙΟ ΑΓΟΡΑΣ ΚΑΙ Η ΟΡΣΑΛΙΑ ΣΙΑΜΠΗ ΔΙΚΑΙΩΜΑ ΚΥΡΙΟΤΗΤΑΣ ΕΔΡΑΖΟΜΕΝΟ ΣΤΗΝ 13774/2-5-2014 ΠΡΑΞΗ ΑΠΟΔΟΧΗΣ ΚΛΗΡΟΝΟΜΙΑΣ
			ΠΕΡΙΒΑΛΛΟΝΤΙΚΗ ΠΕΛΟΠΟΝΝΗΣΟΥ Μ.Α.Ε.		3722/21-12-2015 ΣΥΜΒΟΛΑΙΟ ΠΩΛΗΣΗΣ	
			ΠΕΡΙΒΑΛΛΟΝΤΙΚΗ ΠΕΛΟΠΟΝΝΗΣΟΥ Μ.Α.Ε.	50%	3722/21-12-2015 ΣΥΜΒΟΛΑΙΟ ΠΩΛΗΣΗΣ	
020	(75-208-217-216-79-78-77-76-75)	94.23	ΠΕΡΙΒΑΛΛΟΝΤΙΚΗ ΠΕΛΟΠΟΝΝΗΣΟΥ Μ.Α.Ε.	100%	6082/21-12-2015 ΣΥΜΒΟΛΑΙΟ ΠΩΛΗΣΗΣ	
021	(79-215-214-213-84-83-82-81-80-79)	236.78	ΜΠΕΖΟΣ ΗΡΑΚΛΗΣ (25%) ΑΡΓΥΡΙΟΣ ΜΠΕΖΟΣ (25%) ΜΠΕΖΟΥ ΜΑΡΓΑΡΙΤΑ ΣΥΖ. ΒΡΕΝΤΖΟΥ (25%) ΜΠΕΖΟΥ ΒΑΣΙΛΙΚΗ ΣΥΖ. ΜΟΥΣΣΕ (25%)	100%	126/16-11-2015 ΠΡΑΞΗ ΔΗΛΩΣΗΣ ΑΠΟΔΟΧΗΣ ΚΛΗΡΟΝΟΜΙΑΣ	ΑΠΟΤΕΛΕΙ ΔΙΕΚΔΙΚΟΥΜΕΝΗ ΕΚΤΑΣΗ ΓΙΑ ΤΗΝ ΟΠΟΙΑ ΕΙΝΑΙ ΣΕ ΕΞΕΛΙΞΗ ΑΝΤΙΔΙΚΙΑ. Η ΠΕΡΙΒΑΛΛΟΝΤΙΚΗ ΠΕΛΟΠΟΝΝΗΣΟΥ Μ.Α.Ε. ΠΡΟΒΑΛΕΙ ΔΙΚΑΙΩΜΑ ΚΥΡΙΟΤΗΤΑΣ (100%) ΕΔΡΑΖΟΜΕΝΟ ΣΤΟ 3737/22-12-2015 ΣΥΜΒΟΛΑΙΟ ΑΓΟΡΑΣ ΚΑΙ ΟΙ ΜΠΕΖΟΣ ΗΡΑΚΛΗΣ, ΜΠΕΖΟΣ ΑΡΓΥΡΗΣ, ΜΠΕΖΟΥ ΜΑΡΓ. & ΜΠΕΖΟΥ ΒΑΣΙΛΙΚΗ ΠΡΟΒΑΛΟΥΝ ΔΙΚΑΙΩΜΑ ΚΥΡΙΟΤΗΤΑΣ 25% ΕΚΑΣΤΟΣ ΕΔΡΑΖΟΜΕΝΟ ΣΤΗΝ 126/16-11-2015 ΠΡΑΞΗ ΑΠΟΔΟΧΗΣ ΚΛΗΡΟΝΟΜΙΑΣ
			ΠΕΡΙΒΑΛΛΟΝΤΙΚΗ ΠΕΛΟΠΟΝΝΗΣΟΥ Μ.Α.Ε.		3737/22-12-2015 ΣΥΜΒΟΛΑΙΟ ΠΩΛΗΣΗΣ	
022	(114-113-85-84-212-114)	34.19	ΠΕΡΙΒΑΛΛΟΝΤΙΚΗ ΠΕΛΟΠΟΝΝΗΣΟΥ Μ.Α.Ε.	100%	6082/21-12-2015 ΣΥΜΒΟΛΑΙΟ ΠΩΛΗΣΗΣ	
023	(211-114-115-116-211)	6.19	ΠΕΡΙΒΑΛΛΟΝΤΙΚΗ ΠΕΛΟΠΟΝΝΗΣΟΥ Μ.Α.Ε.	100%	6082/21-12-2015 ΣΥΜΒΟΛΑΙΟ ΠΩΛΗΣΗΣ	
024	(117-113-118-117)	10.95	ΠΕΡΙΒΑΛΛΟΝΤΙΚΗ ΠΕΛΟΠΟΝΝΗΣΟΥ Μ.Α.Ε.	100%	6082/21-12-2015 ΣΥΜΒΟΛΑΙΟ ΠΩΛΗΣΗΣ	

Παρατηρήσεις:
1. Το διάγραμμα είναι εξαρτημένο απο το κρατικό τριγωνομετρικό δίκτυο και οι συντεταγμένες αναφέρονται στην προβολή Ε.Γ.Σ.Α. 87
2. Η εξάρτηση απο το Ε.Γ.Σ.Α. 87 πραγματοποιήθηκε με σύστημα GPS και κάνοντας χρήση του Ελληνικού Συστήματος Εντοπισμού-HEPOS
3. Εμβαδά και αποστάσεις υπολογίστηκαν αναλυτικά απο τις συντεταγμένες των κορυφών.
4. Η κήρυξη της απαλλοτρίωσης γίνεται με τις διατάξεις του Ν.2882/2001.

ΑΝΑΘΕΤΟΥΣΑ ΑΡΧΗ:	ΕΛΛΗΝΙΚΗ ΔΗΜΟΚΡΑΤΙΑ Περιφέρεια Πελοποννήσου
ΕΡΓΟ:	ΟΛΟΚΛΗΡΩΜΕΝΗ ΔΙΑΧΕΙΡΙΣΗ ΑΠΟΡΡΙΜΜΑΤΩΝ ΠΕΡΙΦΕΡΕΙΑΣ ΠΕΛΟΠΟΝΝΗΣΟΥ ΜΕ ΣΔΙΤ
ΑΝΑΔΟΧΟΣ ΣΔΙΤ	ΤΕΡΝΑ ΕΝΕΡΓΕΙΑΚΗ ΑΒΕΤΕ Λ. ΜΕΣΟΓΕΙΩΝ 85 - ΑΘΗΝΑ - ΤΚ 115 26 - ΤΗΛ. : 2106968000 - FAX : 2106968099 - e-mail: ternaenergy@terna-energy.com
ΙΔΙΩΤΙΚΟΣ ΦΟΡΕΑΣ ΣΥΜΠΡΑΞΗΣ	ΠΕΡΙΒΑΛΛΟΝΤΙΚΗ ΠΕΛΟΠΟΝΝΗΣΟΥ Μ.Α.Ε. ΒΑΣ. ΓΕΩΡΓΙΟΥ Α 6 & ΗΡΩΩΝ ΠΟΛΥΤΕΧΝΙΟΥ
ΣΤΑΔΙΟ:	ΚΗΡΥΞΗ ΑΠΑΛΛΟΤΡΙΩΣΗΣ

ΔΙΑΧΕΙΡΙΣΤΙΚΗ ΕΝΟΤΗΤΑ 1

ΚΩΔ. ΣΧΕΔΙΟΥ:	ΤΙΤΛΟΣ ΣΧΕΔΙΟΥ	ΚΛΙΜΑΚΑ
	ΚΤΗΜΑΤΟΛΟΓΙΚΟ ΔΙΑΓΡΑΜΜΑ	1 : 1000
ΕΚΔΟΣΗ		ΗΜΕΡΟΜΗΝΙΑ
VER_1		ΣΕΠΤΕΜΒΡΙΟΣ 2018

ΣΥΝΤΑΧΘΗΚΕ:	ΣΦΡΑΓΙΔΑ-ΥΠΟΓΡΑΦΗ
ΧΩΡΟΒΑΤΗΣ Α.Ε. ΣΧΕΔΙΑΣΜΟΣ & ΔΙΟΙΚΗΣΗ ΕΡΓΩΝ Γρηγορίου Ε' 16 - ΤΡΙΠΟΛΗ - Τ.Κ. 22132 - τηλ. 2710232214 email : domain@horovatis.gr	ΧΩΡΟΒΑΤΗΣ ΑΝΩΝΥΜΗ ΤΕΧΝΙΚΗ ΕΤΑΙΡΕΙΑ ΥΠΗΡΕΣΙΕΣ ΚΑΡΤΟΓΡΑΦΗΣΗΣ ΤΕΧΝΙΚΕΣ ΜΕΛΕΤΕΣ ΓΡΗΓΟΡΙΟΥ Ε 16 ΤΡΙΠΟΛΗ 22 100

ΕΓΚΡΙΣΕΙΣ

ΕΛΕΓΧΘΗΚΕ
Τρίπολη..............
Διεύθυνσης Τεχνικών Έργων
Περιφέρειας Πελοποννήσου

ΤΕΧΝΙΚΟ ΣΥΜΒΟΥΛΙΟ ΔΗΜΟΣΙΩΝ ΕΡΓΩΝ
ΠΕΡΙΦΕΡΕΙΑΣ ΠΕΛΟΠΟΝΝΗΣΟΥ
Δ/ΝΣΗ ΤΕΧΝΙΚΩΝ ΕΡΓΩΝ
Εισήχθη την 12-11-18
Συζητήθηκε αυθημερόν
πράξη 33 θέμα 5 ΕΚΤΟΣ Η.Δ
ΕΓΚΡΙΝΕΤΑΙ
όπως διορθώθηκε με κόκκινο μολύβι
304735 | 72888
13-11-18
Τεχνικών Έργων

ΕΛΛΗΝΙΚΗ ΔΗΜΟΚΡΑΤΙΑ ΠΕΡΙΦΕΡΕΙΑ ΠΕΛΟΠΟΝΝΗΣΟΥ

ΓΕΩΡΓΙΟΣ ΚΩΣΤΟΓΙΑΝΝΗΣ
ΠΟΛΙΤΙΚΟΣ ΜΗΧΑΝΙΚΟΣ με Α' β.

ΠΑΡΑΤΗΡΗΣΕΙΣ :



ΕΘΝΙΚΟ ΤΥΠΟΓΡΑΦΕΙΟ

Το Εθνικό Τυπογραφείο αποτελεί δημόσια υπηρεσία υπαγόμενη στο Υπουργείο Διοικητικής Ανασυγκρότησης και έχει την ευθύνη τόσο για τη σύνταξη, διαχείριση, εκτύπωση και κυκλοφορία των Φύλλων της Εφημερίδας της Κυβερνήσεως (ΦΕΚ), όσο και για την κάλυψη των εκτυπωτικών - εκδοτικών αναγκών του δημοσίου και του ευρύτερου δημόσιου τομέα (ν. 3469/2006/Α΄ 131 και π.δ. 29/2018/Α΄58).

1. ΦΥΛΛΟ ΤΗΣ ΕΦΗΜΕΡΙΔΑΣ ΤΗΣ ΚΥΒΕΡΝΗΣΕΩΣ (ΦΕΚ)

• Τα **ΦΕΚ σε ηλεκτρονική μορφή** διατίθενται δωρεάν στο **www.et.gr**, την επίσημη ιστοσελίδα του Εθνικού Τυπογραφείου. Όσα ΦΕΚ δεν έχουν ψηφιοποιηθεί και καταχωριστεί στην ανωτέρω ιστοσελίδα, ψηφιοποιούνται και αποστέλλονται επίσης δωρεάν με την υποβολή αίτησης, για την οποία αρκεί η συμπλήρωση των αναγκαίων στοιχείων σε ειδική φόρμα στον ιστότοπο www.et.gr.

• Τα **ΦΕΚ σε έντυπη μορφή** διατίθενται σε μεμονωμένα φύλλα είτε απευθείας από το Τμήμα Πωλήσεων και Συνδρομητών, είτε ταχυδρομικά με την αποστολή αιτήματος παραγγελίας μέσω των ΚΕΠ, είτε με ετήσια συνδρομή μέσω του Τμήματος Πωλήσεων και Συνδρομητών. Το κόστος ενός ασπρόμαυρου ΦΕΚ από 1 έως 16 σελίδες είναι 1,00 €, αλλά για κάθε επιπλέον οκτασέλιδο (ή μέρος αυτού) προσαυξάνεται κατά 0,20 €. Το κόστος ενός έγχρωμου ΦΕΚ από 1 έως 16 σελίδες είναι 1,50 €, αλλά για κάθε επιπλέον οκτασέλιδο (ή μέρος αυτού) προσαυξάνεται κατά 0,30 €. Το τεύχος Α.Σ.Ε.Π. διατίθεται δωρεάν.

• **Τρόποι αποστολής κειμένων προς δημοσίευση:**

Α. Τα κείμενα προς δημοσίευση στο ΦΕΚ, από τις υπηρεσίες και τους φορείς του δημοσίου, αποστέλλονται ηλεκτρονικά στη διεύθυνση **webmaster.et@et.gr** με χρήση προηγμένης ψηφιακής υπογραφής και χρονοσήμανσης.

Β. Κατ' εξαίρεση, όσοι πολίτες δεν διαθέτουν προηγμένη ψηφιακή υπογραφή μπορούν είτε να αποστέλλουν ταχυδρομικά, είτε να καταθέτουν με εκπρόσωπό τους κείμενα προς δημοσίευση εκτυπωμένα σε χαρτί στο Τμήμα Παραλαβής και Καταχώρισης Δημοσιευμάτων.

• Πληροφορίες, σχετικά με την αποστολή/κατάθεση εγγράφων προς δημοσίευση, την ημερήσια κυκλοφορία των Φ.Ε.Κ., με την πώληση των τευχών και με τους ισχύοντες τιμοκαταλόγους για όλες τις υπηρεσίες μας, περιλαμβάνονται στον ιστότοπο (www.et.gr). Επίσης μέσω του ιστότοπου δίδονται πληροφορίες σχετικά με την πορεία δημοσίευσης των εγγράφων, με βάση τον Κωδικό Αριθμό Δημοσιεύματος (ΚΑΔ). Πρόκειται για τον αριθμό που εκδίδει το Εθνικό Τυπογραφείο για όλα τα κείμενα που πληρούν τις προϋποθέσεις δημοσίευσης.

2. ΕΚΤΥΠΩΤΙΚΕΣ - ΕΚΔΟΤΙΚΕΣ ΑΝΑΓΚΕΣ ΤΟΥ ΔΗΜΟΣΙΟΥ

Το Εθνικό Τυπογραφείο ανταποκρινόμενο σε αιτήματα υπηρεσιών και φορέων του δημοσίου αναλαμβάνει να σχεδιάσει και να εκτυπώσει έντυπα, φυλλάδια, βιβλία, αφίσες, μπλοκ, μηχανογραφικά έντυπα, φακέλους για κάθε χρήση, κ.ά.

Επίσης σχεδιάζει ψηφιακές εκδόσεις, λογότυπα και παράγει οπτικοακουστικό υλικό.

Ταχυδρομική Διεύθυνση: Καποδιστρίου 34, τ.κ. 10432, Αθήνα	Ιστότοπος: **www.et.gr**
ΤΗΛΕΦΩΝΙΚΟ ΚΕΝΤΡΟ: 210 5279000 - fax: 210 5279054	Πληροφορίες σχετικά με την λειτουργία του ιστότοπου: **helpdesk.et@et.gr**
ΕΞΥΠΗΡΕΤΗΣΗ ΚΟΙΝΟΥ **Πωλήσεις - Συνδρομές:** (Ισόγειο, τηλ. 210 5279178 - 180) **Πληροφορίες:** (Ισόγειο, Γρ. 3 και τηλεφ. κέντρο 210 5279000) **Παραλαβή Δημ. Ύλης:** (Ισόγειο, τηλ. 210 5279167, 210 5279139)	Αποστολή ψηφιακά υπογεγραμμένων εγγράφων προς δημοσίευση στο ΦΕΚ: **webmaster.et@et.gr**
Ωράριο για το κοινό: Δευτέρα ως Παρασκευή: 8:00 - 13:30	Πληροφορίες για γενικό πρωτόκολλο και αλληλογραφία: **grammateia@et.gr**

Πείτε μας τη γνώμη σας,

για να βελτιώσουμε τις υπηρεσίες μας, συμπληρώνοντας την ειδική φόρμα στον ιστότοπό μας.

